

Damian Lewiński

WÓJT GMINY TOPÓŁKA 87-875 Topółka

Z up. WÓJTA
KIEROWNIK
Referatu Rozwoju Gospodarczego
i Promocji
Damian Lewiński


mgr inż. arch. Sławomir Biełkowski
upr. bud. UAN-40-9536-5/48/84 Wk
wp. w ul. 0129612, 010. GP-18 nr 1745/80

GRANICE OBSZARU OBJĘTEGO
WNIOSEM POKRYWAJĄCE
SIĘ Z OBSZAREM
EWENTUALNEGO
ODDZIAŁYWANIA

Załącznik mapowy nr 1b
do Decyzji o ustaleniu lokalizacji
inwestycji celu publicznego
z dnia 2026r
znak RGIP.6733.4.2026

Legenda:

- Granice działek
nr 120/2, 121/2, 122/2, 123/2, 124/2, 125/2,
126/2, 127/2 i 128/2 Głuszynek Gmina
Topółka oraz działek nr 169/2, 168/4, 166/2,
165, 49, 96/2 Znaniewo Gmina Topółka
- Linie rozgraniczające teren inwestycji –
części działek nr 120/2, 121/2, 122/2,
123/2, 124/2, 125/2, 126/2, 127/2 i 128/2
Głuszynek Gmina Topółka oraz działek
nr 169/2, 168/4, 166/2, 165, 49, 96/2
Znaniewo Gmina Topółka
(granice terenu objętego wnioskiem
– granice obszaru oddziaływania)

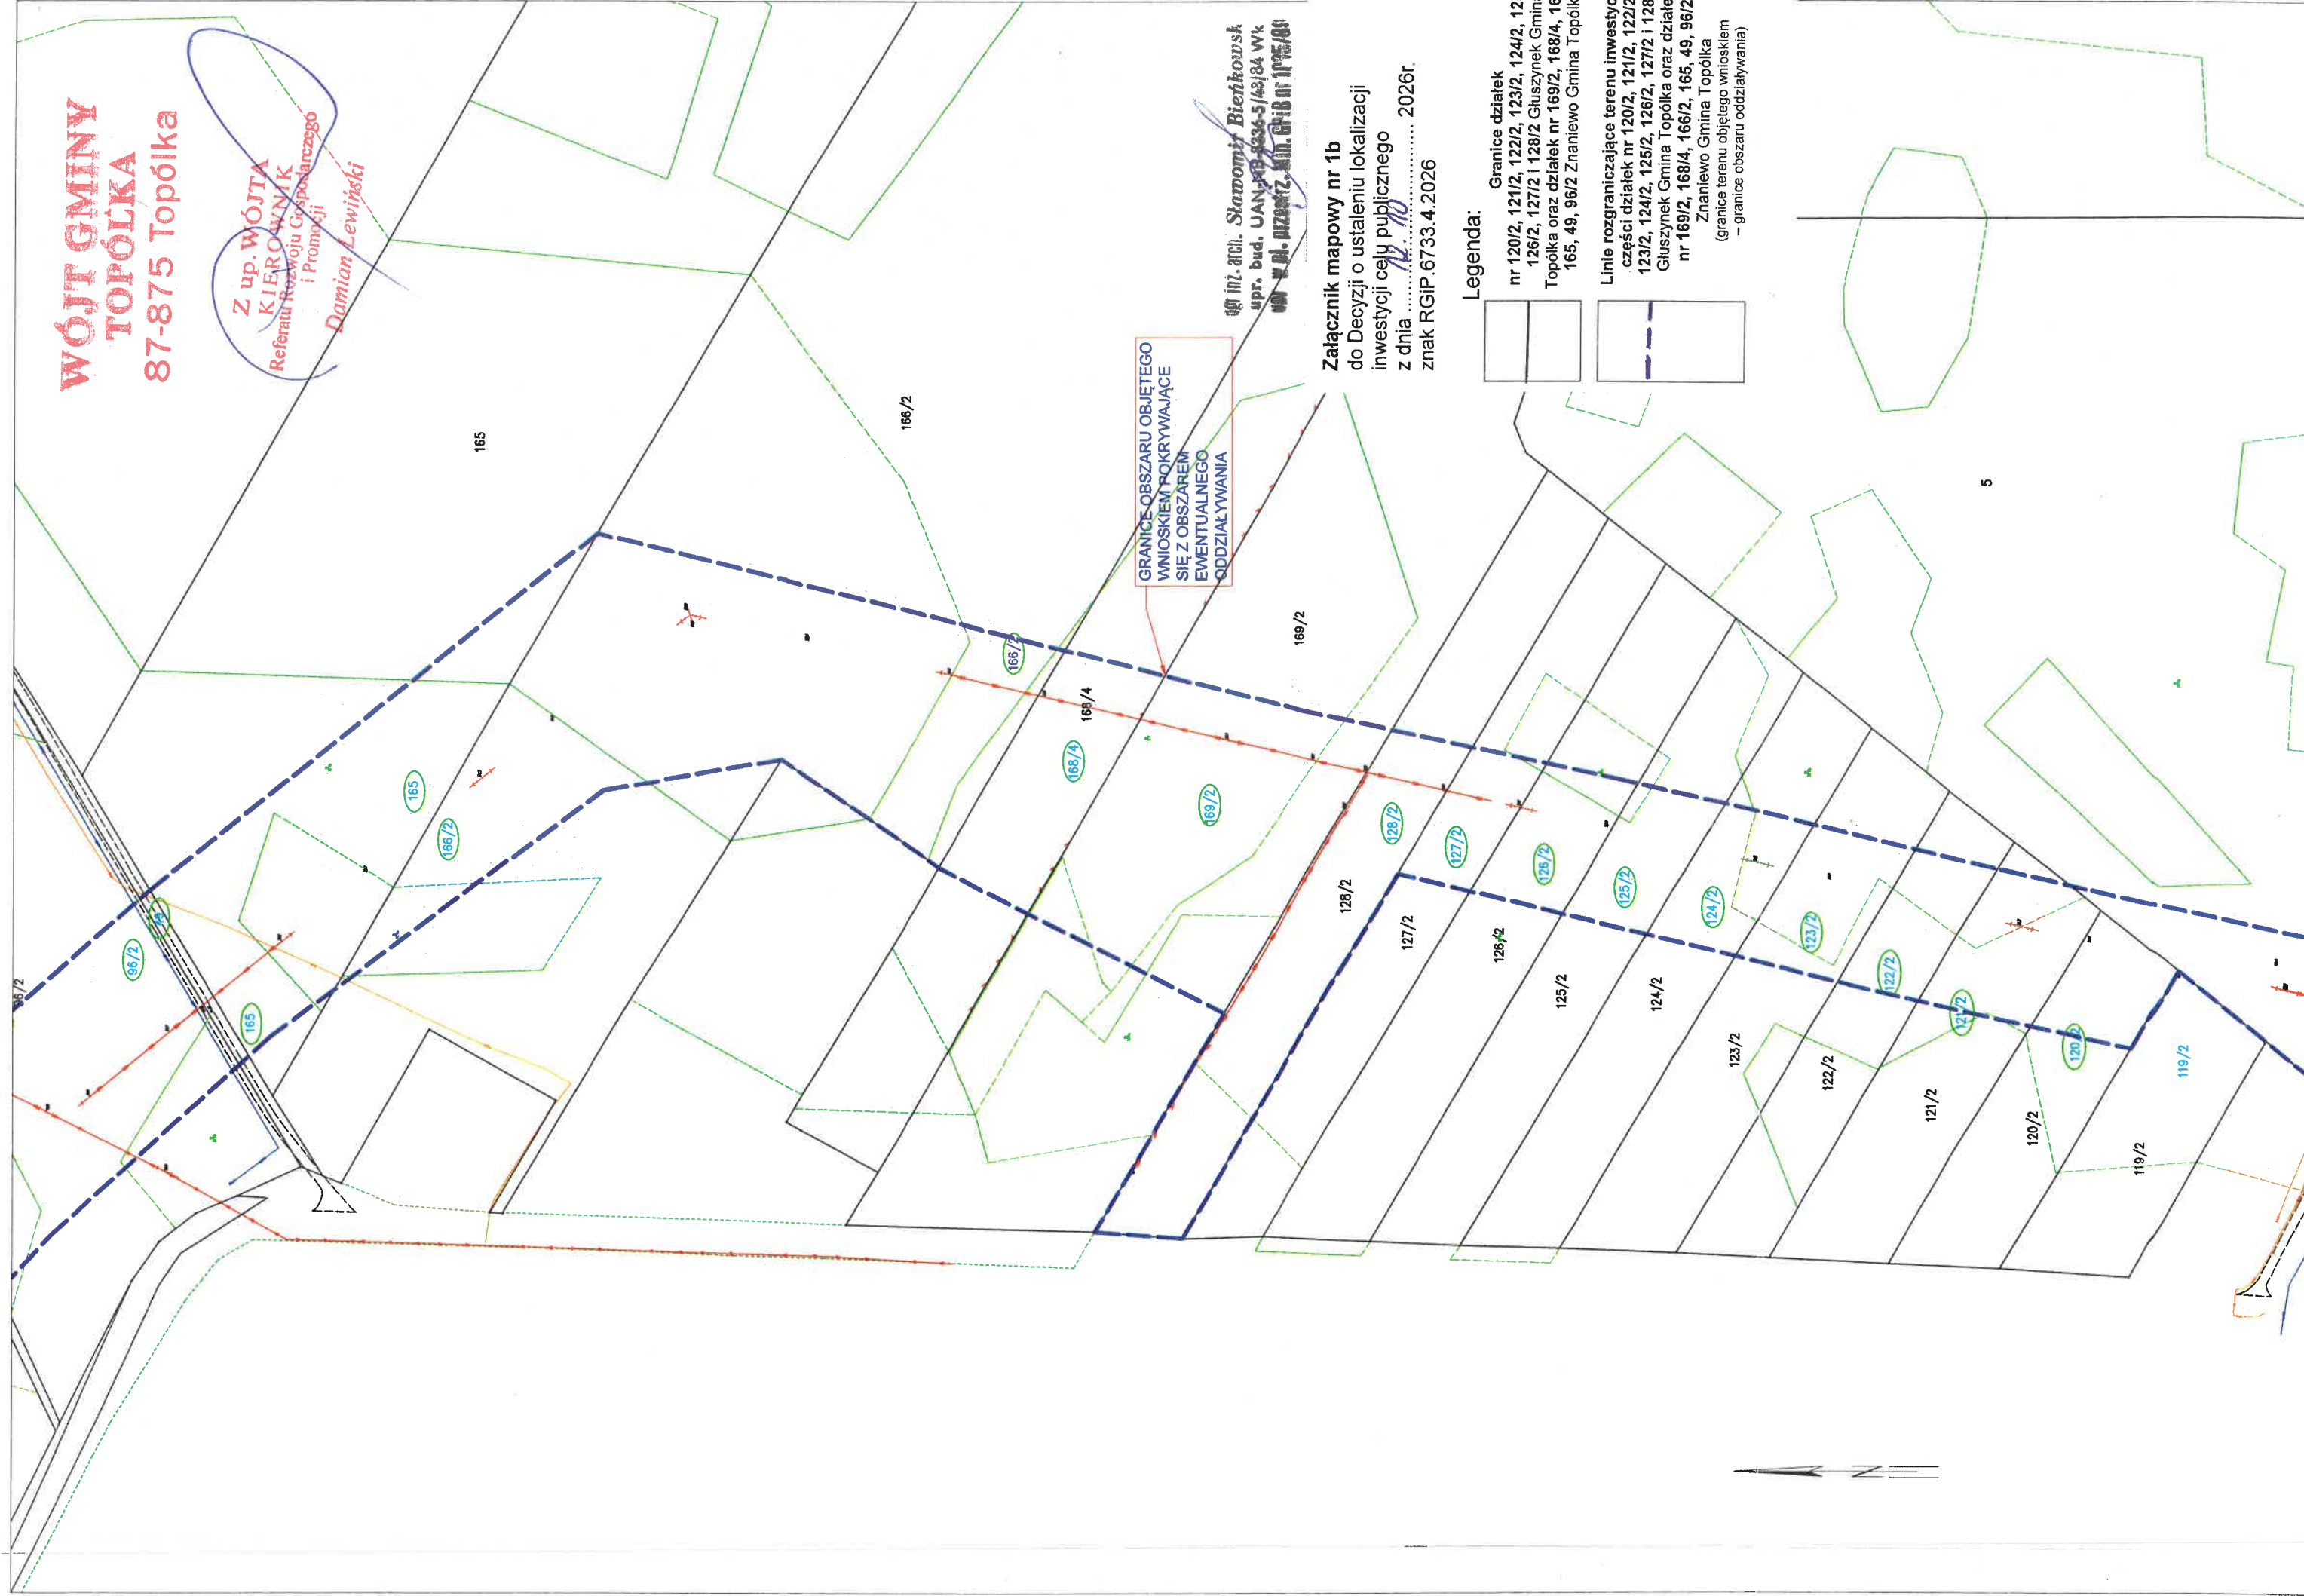

WÓJT GMINY TOPÓŁKA 87-875 Topółka

Z up. WÓJTA
KIEROWNIK
Referatu Rozwoju Gospodarczego
i Promocji

Damian Lewiński


mgr inż. arch. Sławomir Bieńkowski
upr. bud. UAN-XP 8336-5/43/84 WK
out w dl. 020512. Min. GPB nr 1745/81


Załącznik mapowy nr 1c
do Decyzji o ustaleniu lokalizacji
inwestycji celu publicznego
z dnia 18.10.2026r.
znak RGIP.6733.4.2026

Legenda:

- Granice działek
nr 166/2, 165, 49, 96/2, 97/2, 196/2, 136/2,
136/1, 111/1, 157/1, 157/2, 156/2, 155/2
Znaniewo Gmina Topółka
- Linie rozgraniczające teren inwestycji –
części działek 166/2, 165, 49, 96/2, 97/2,
196/2, 136/2, 136/1, 111/1, 157/1, 157/2,
156/2, 155/2 Znaniewo Gmina Topółka
(granice terenu objętego wnioskiem
– granice obszaru oddziaływania)

GRANICE OBSZARU OBJĘTEGO
WNIOSEM POKRYWAJĄCE
SIĘ Z OBSZAREM
EWENTUALNEGO
ODDZIAŁYWANIA

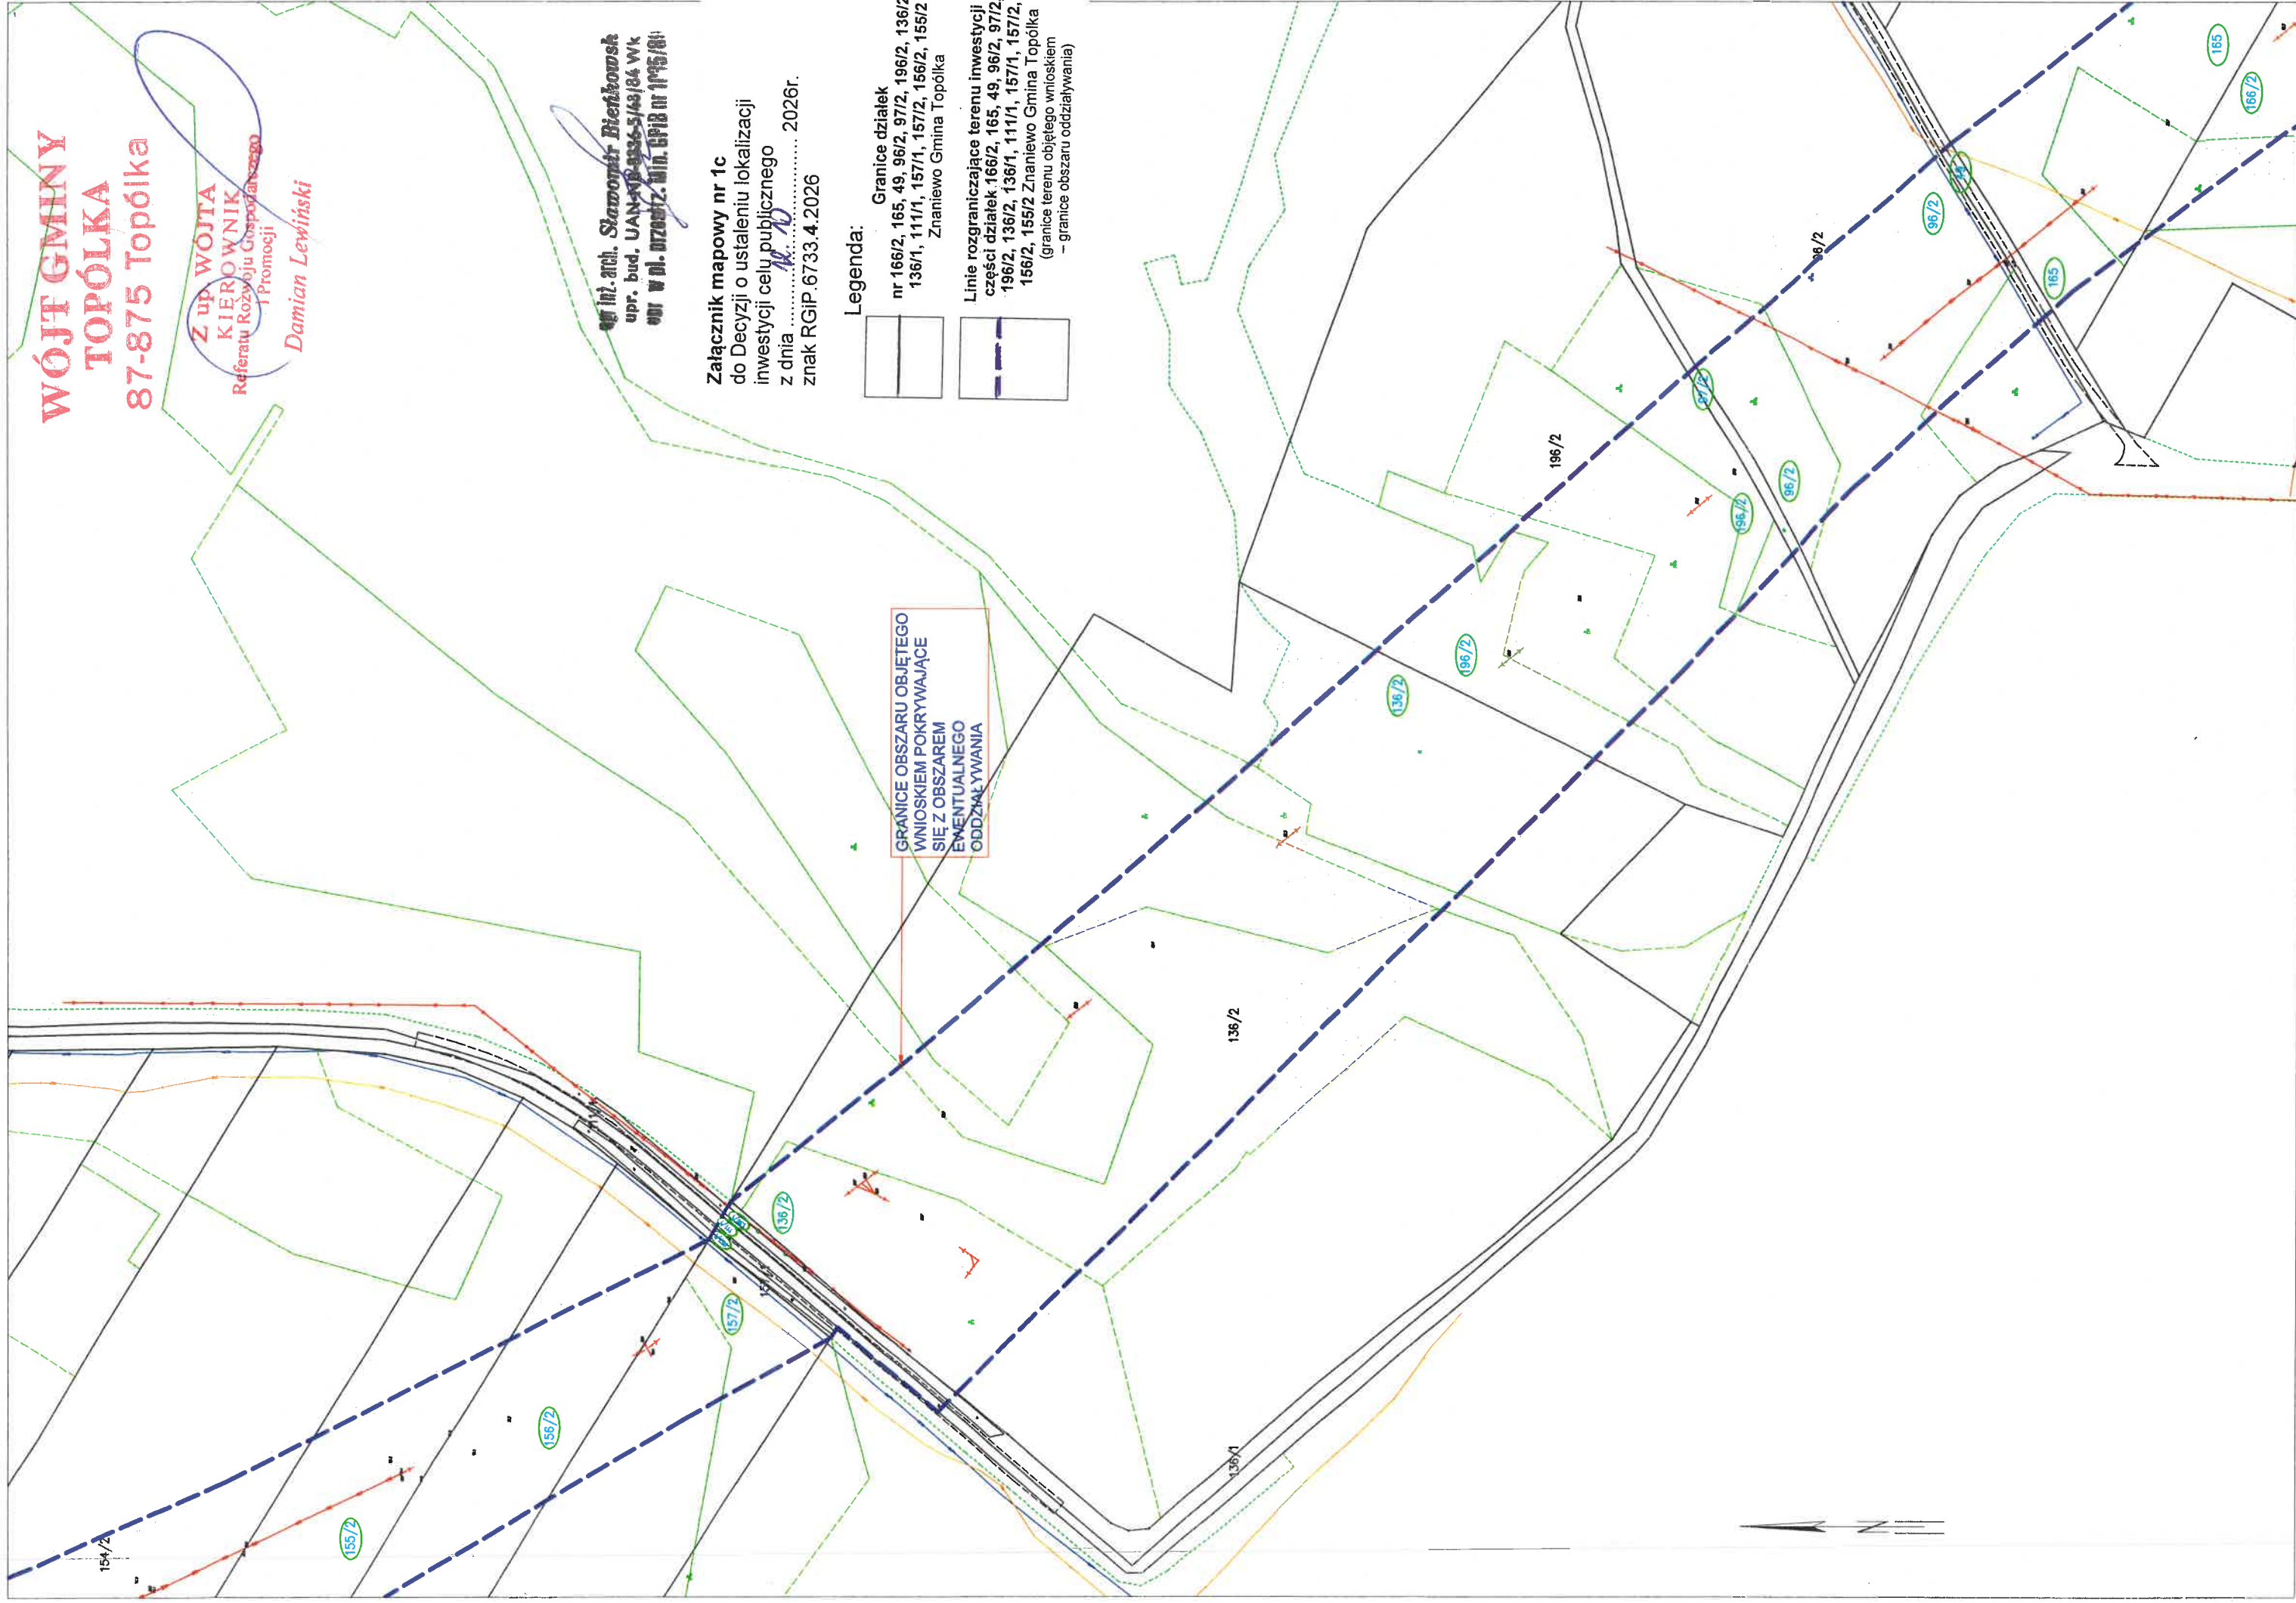

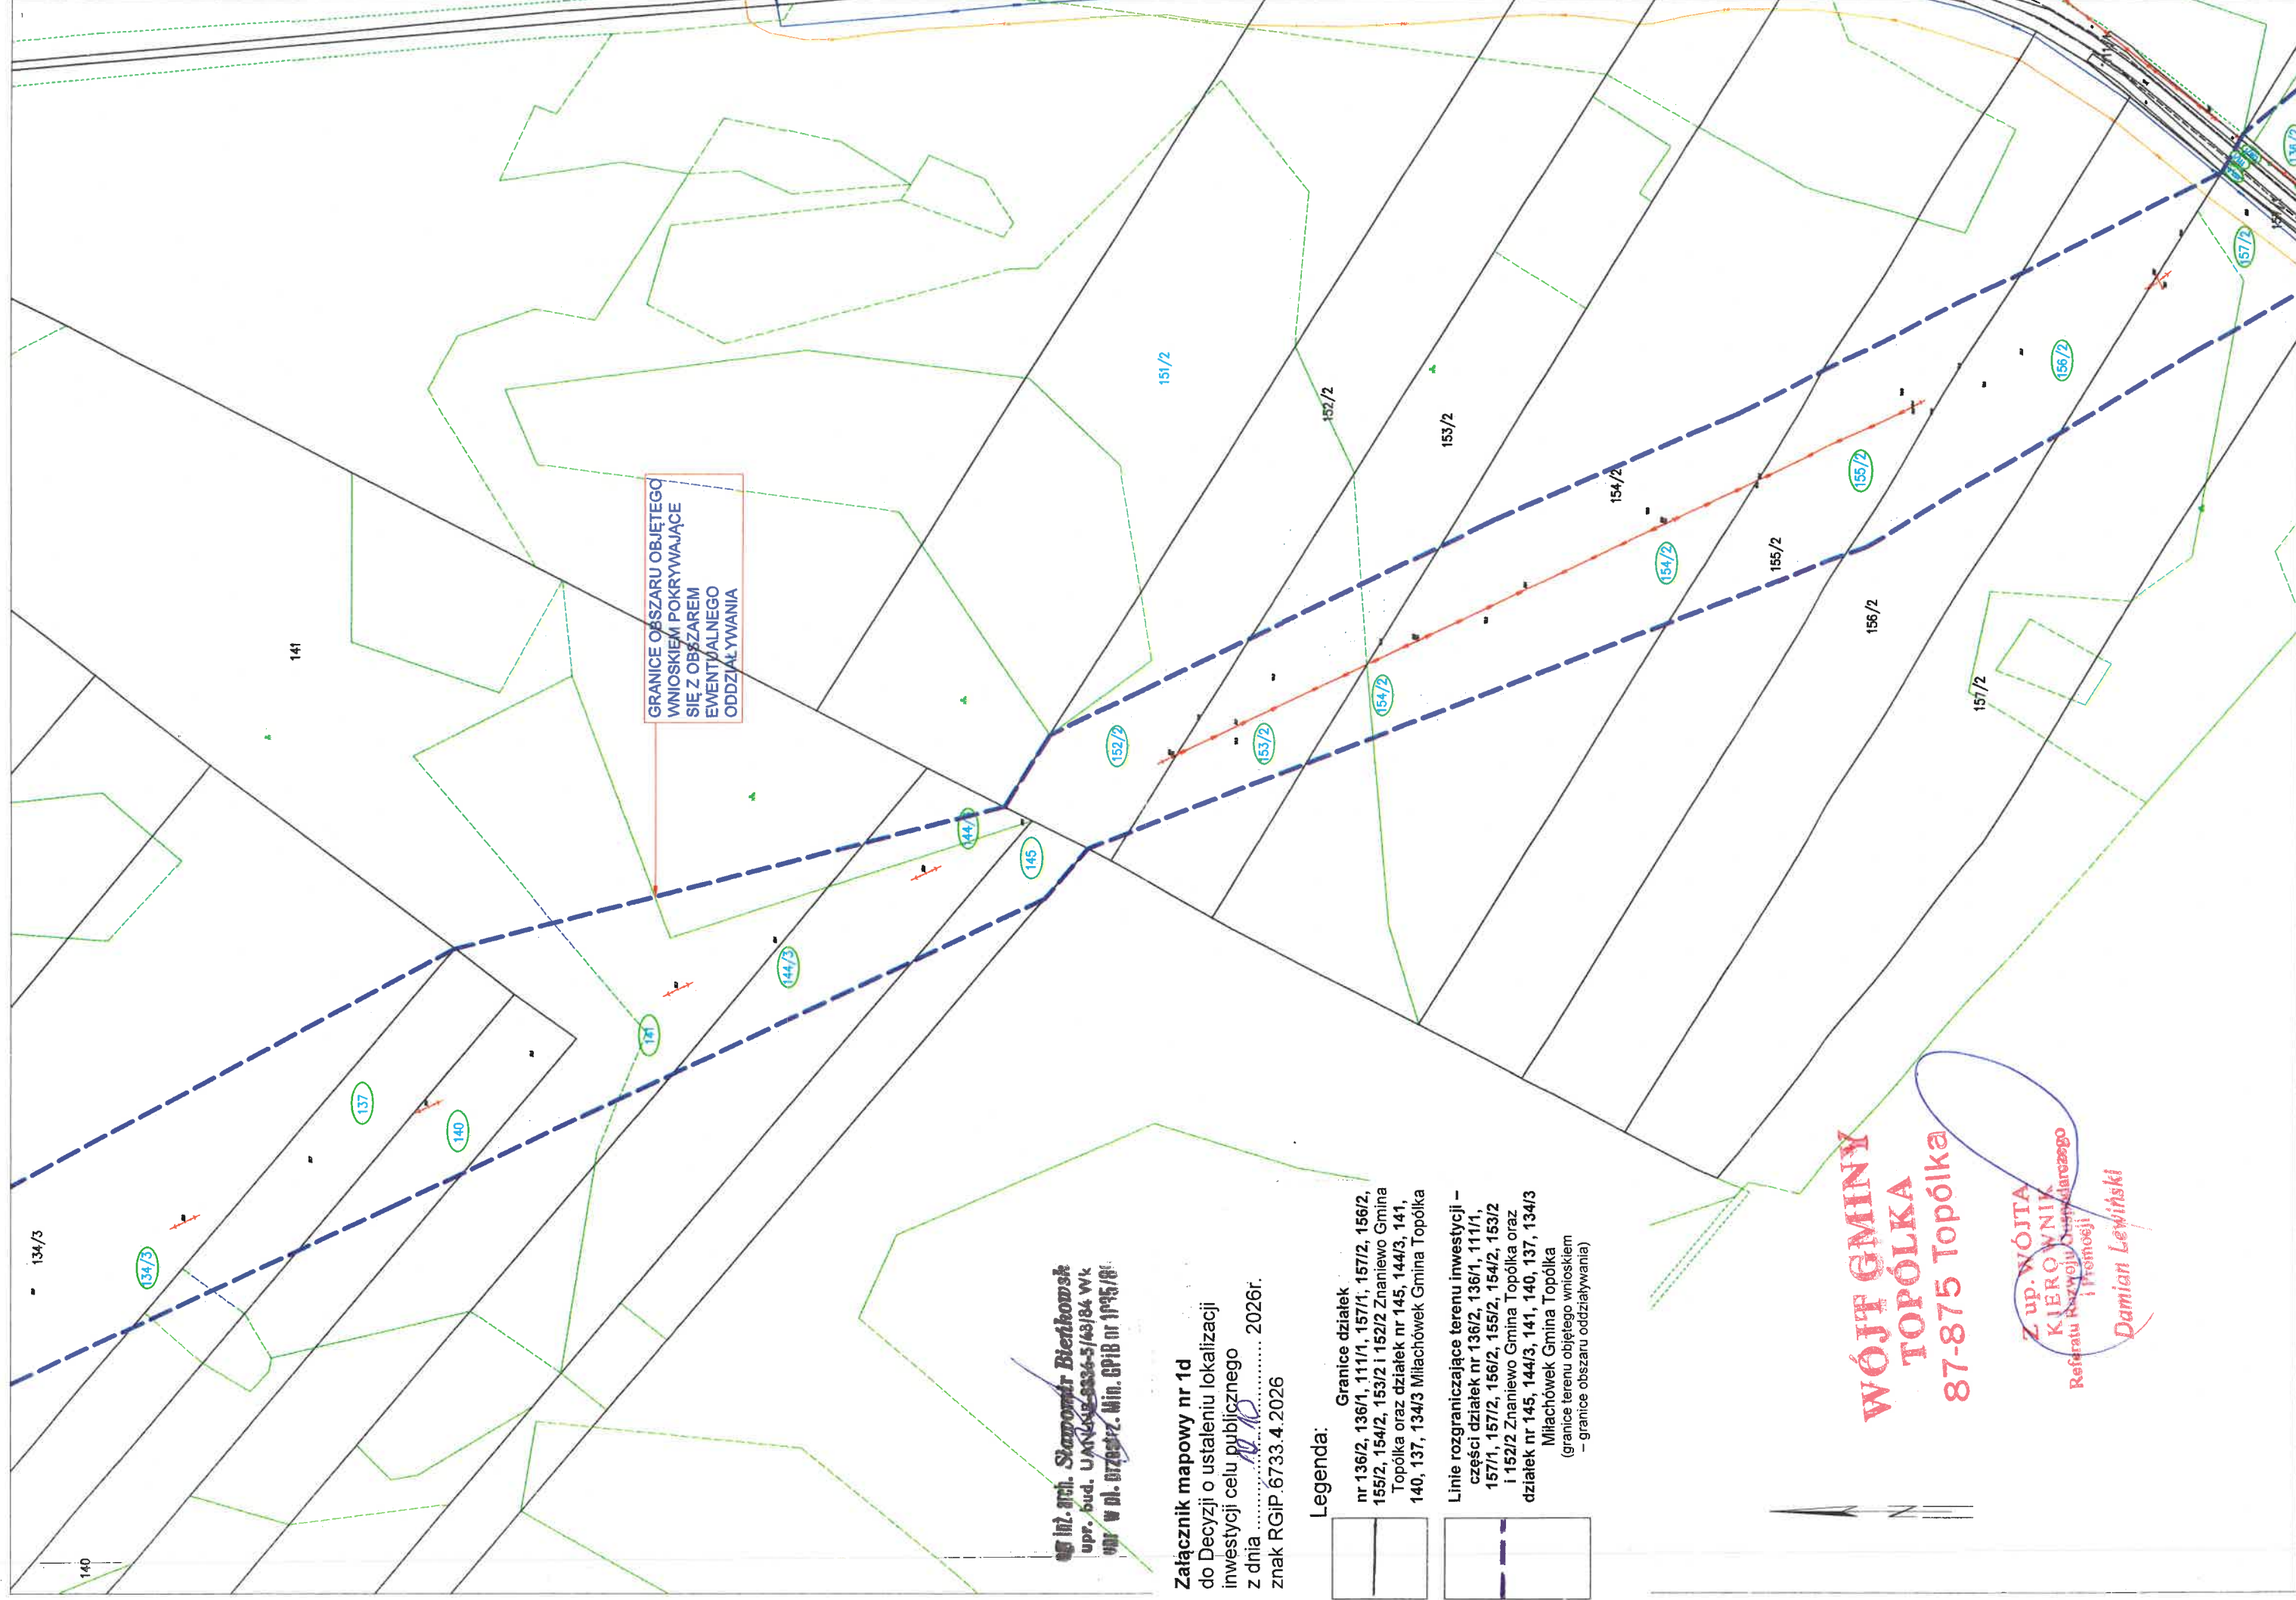

GRANICE OBSZARU OBJĘTEGO
WNIOSEM POKRYWAJĄCE
SIĘ Z OBSZAREM
EWENTUALNEGO
ODDZIAŁYWANIA

mgr inż. arch. **Stanisław Biełkowicz**
upr. bud. UAN/648/SS36-5/43/84 Wk
wpł. w pl. 0170342. Min. GPiB nr 1095/R

Załącznik mapowy nr 1d
do Decyzji o ustaleniu lokalizacji
inwestycji celu publicznego
z dnia 2026r.
znak RGIP.6733.4.2026

Legenda:

- Granice działek
nr 136/2, 136/1, 111/1, 157/1, 157/2, 156/2,
155/2, 154/2, 153/2 i 152/2 Znaniewo Gmina
Topólka oraz działek nr 145, 144/3, 141,
140, 137, 134/3 Miłachówek Gmina Topólka
- Linie rozgraniczające teren inwestycji –
części działek nr 136/2, 136/1, 111/1,
157/1, 157/2, 156/2, 155/2, 154/2, 153/2
i 152/2 Znaniewo Gmina Topólka oraz
działek nr 145, 144/3, 141, 140, 137, 134/3
Miłachówek Gmina Topólka
(granice terenu objętego wnioskiem
– granice obszaru oddziaływania)

**WÓJT GMINY
TOPÓŁKA
87-875 Topólka**


Z up. WÓJTA
KIEROWNIK
Referatu Rozwoju Gminnego
i Promocji
Damian Lewiński

GRANICE OBSZARU OBJĘTEGO
WNIOSEM POKRYWAJĄCE
SIĘ Z OBSZAREM
EWENTUALNEGO
ODDZIAŁYWANIA

mgr inż. arch. Sławomir Bienkowski
upr. bud. UAM-VB-0336-5/19/84 WK
mgr w pl. architek. Min. GPiB nr 1115/80

Załącznik mapowy nr 1f
do Decyzji o ustaleniu lokalizacji
inwestycji celu publicznego
z dnia 19.12.2026r.
znak RGp.6733.4.2026

Legenda:

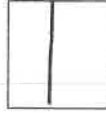

Granice działek
nr 116/3, 116/31, 116/11, 116/13, 115/2,
5/4, 114/17, 75, 76, 49, 40 Miłachówek
Gmina Topólka




Linie rozgraniczające terenu inwestycji –
części działek nr 116/3, 116/31, 116/11,
116/13, 115/2, 5/4, 114/17, 75, 76, 49, 40
Miłachówek Gmina Topólka
(granice terenu objętego wnioskiem
– granice obszaru oddziaływania)

WÓJT GMINY
TOPÓŁKA
87-875 Topólka

Z up. WÓJTA
KIEROWNIK
Referatu Rozwoju Gospodarczego
i Promocji

Damian Lewiński

GRANICZĄCE OBSZARU OBJĘTEGO
WNISKIEM POKRYWAJĄCE
SIĘ Z OBSZAREM
EWENTUALNEGO
ODDZIAŁYWANIA

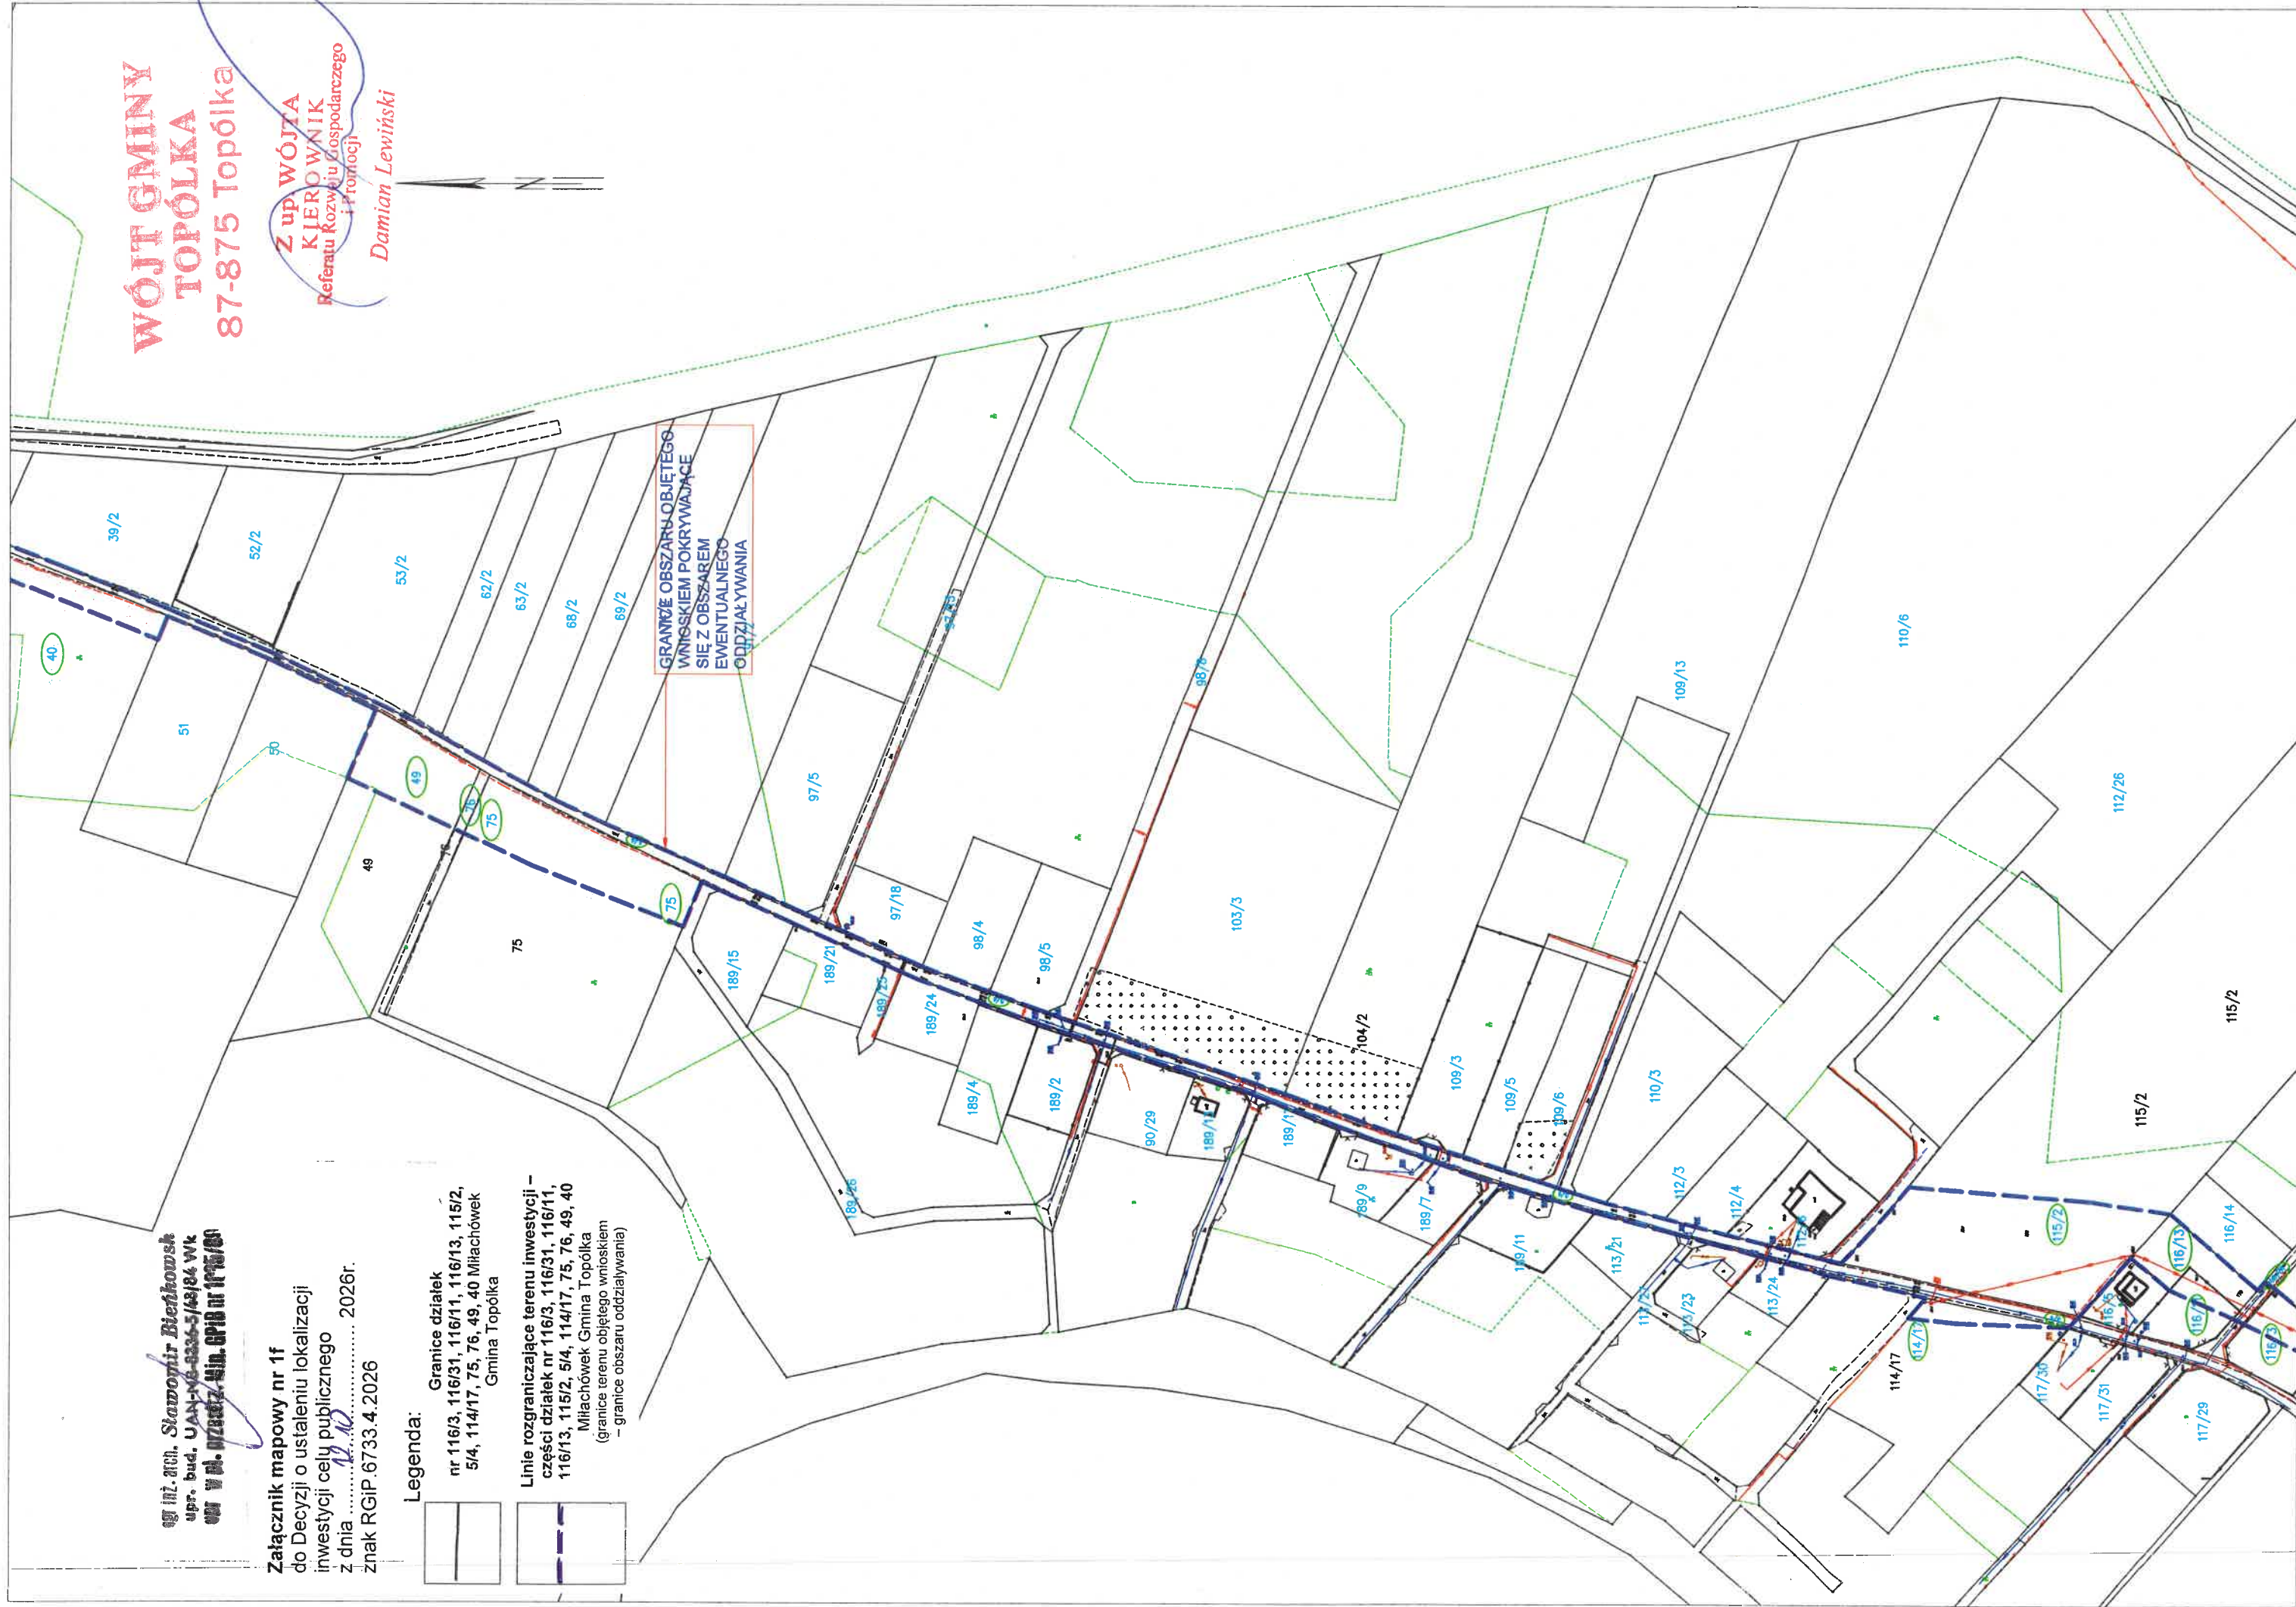

**WÓJT GMINY
TOPÓŁKA
87-875 Topółka**

**Z up. WÓJTA
KIEROWNIK**

Referatu Rozwoju i Gospodarszego
i Promocji

Damian Lewiński

mgr inż. arch. **Stawomir Biełkowski**
upr. bud. UAN-198-8336-5/49/84 Wk
mgr w pl. inżynier. Min. GPiB nr 1795/84

Załącznik mapowy nr 1g
do Decyzji o ustaleniu lokalizacji
inwestycji celu publicznego
z dnia 14.10 2026r.
znak RGIP.6733.4.2026


Legenda:



Granice działek
nr 5/4, 40, 31, 29/2, 29/1, 5/3, 27/1,
24/2, 19/1, 19/2, 24/3 i 7/2 Miłachówek
Gmina Topółka oraz działek nr 54/1,
71/1, 72, 73/2, 73/3, 73/4, 79, 80, 81
Czarnocice Gmina Bytów



Linie rozgraniczające terenu inwestycji –
część działek nr 5/4, 40, 31, 29/2, 29/1,
5/3, 27/1, 24/2, 19/1, 19/2, 24/3 i 7/2
Miłachówek Gmina Topółka oraz
działek nr 54/1, 71/1, 72, 73/2, 73/3, 73/4,
79, 80, 81 Czarnocice Gmina Bytów
(granice terenu objętego wnioskiem
– granice obszaru oddziaływania)

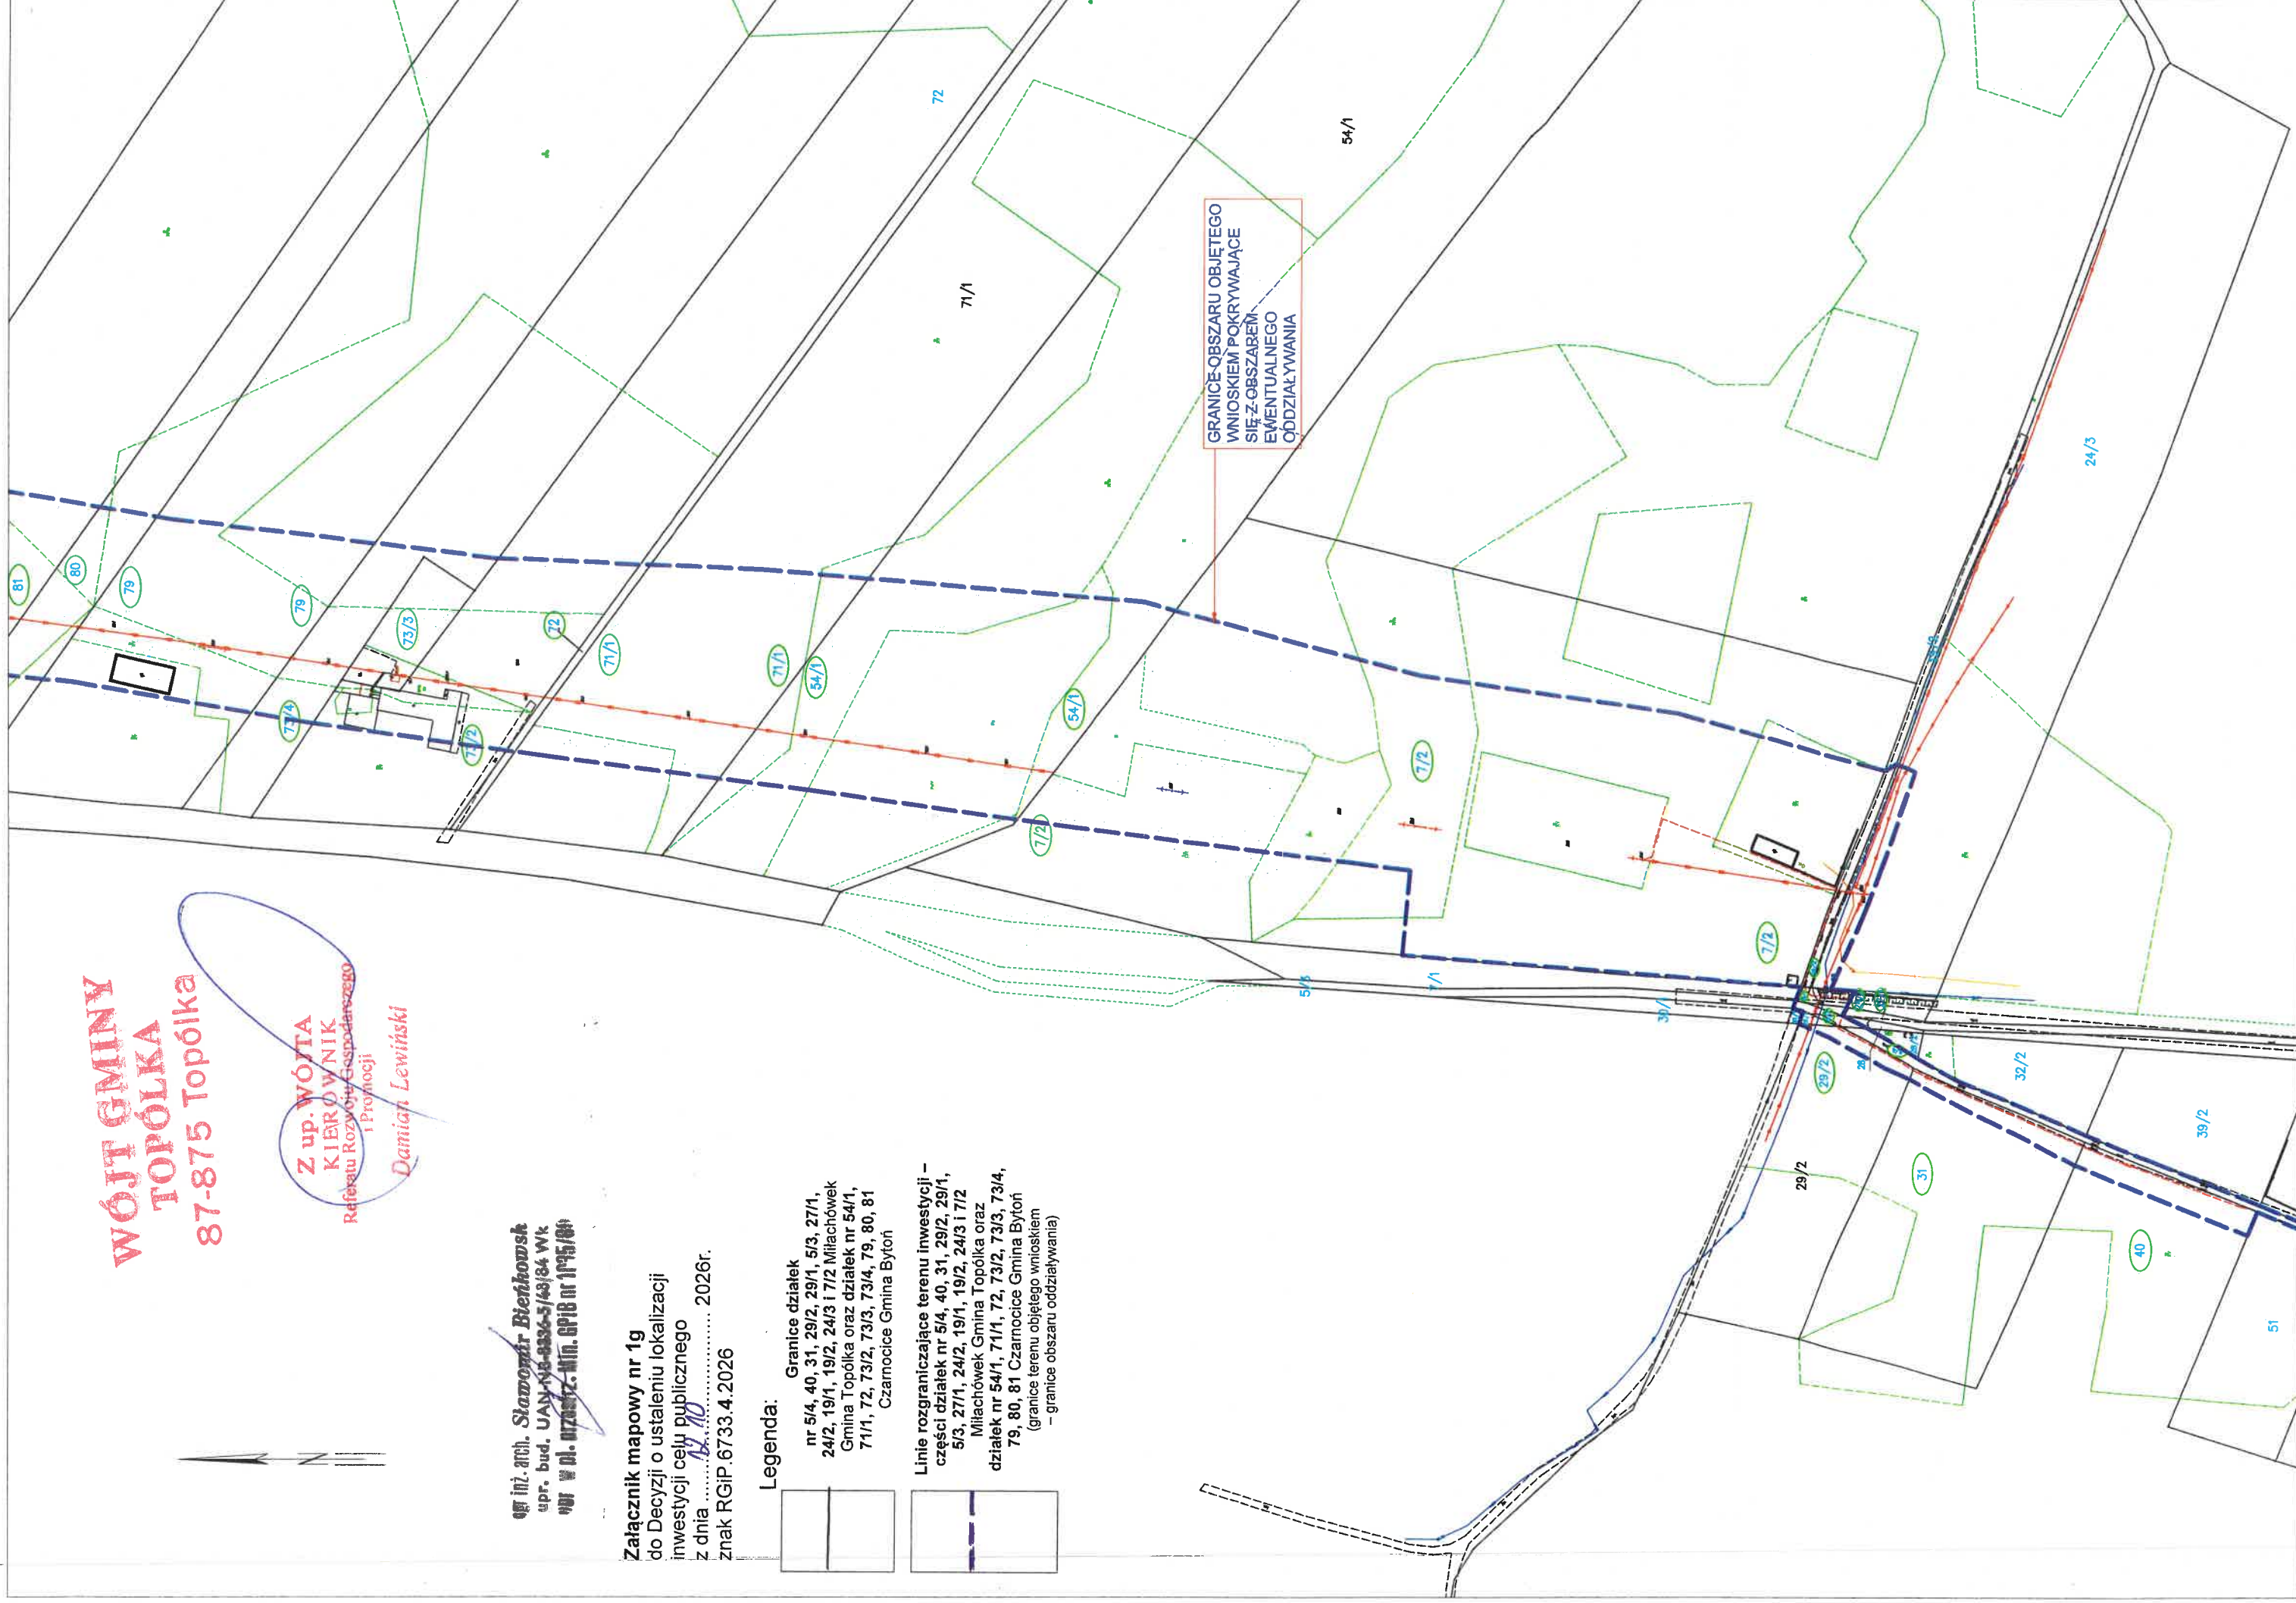

**WÓJT GMINY
TOPÓŁKA**
87-875 Topółka

Z up. WÓJTA
KIEROWNIK
Referatu Rozwoju Gospodarczego
i Promocji

Damian Lewiński

mgr inż. arch. Sławomir Bieńkowski
upr. bud. UAN-15.0336.3/63/84 WK
mgr inż. arch. M. B. 0720172. Min. GP18 nr 1745/80


Załącznik mapowy nr 1h
do Decyzji o ustaleniu lokalizacji
inwestycji celu publicznego
z dnia 2026r.
znak RGIP.6733.4.2026

Legenda:

Granice działek nr
79, 80, 81, 170, 83, 84, 90, 91, 96/1, 99,
97/3, 100/1, 108/3 Czarnocice Gmina Bytów

Linie rozgraniczające terenu inwestycji –
części działek nr 79, 80, 81, 170, 83,
84, 90, 91, 96/1, 99, 97/3, 100/1, 108/3
Czarnocice Gmina Bytów
(granice terenu objętego wnioskiem
– granice obszaru oddziaływania)

GRANICE OBSZARU OBJĘTEGO
WNIOSEM POKRYWAJĄCE
SIĘ Z OBSZAREM
EWENTUALNEGO
ODDZIAŁYWANIA

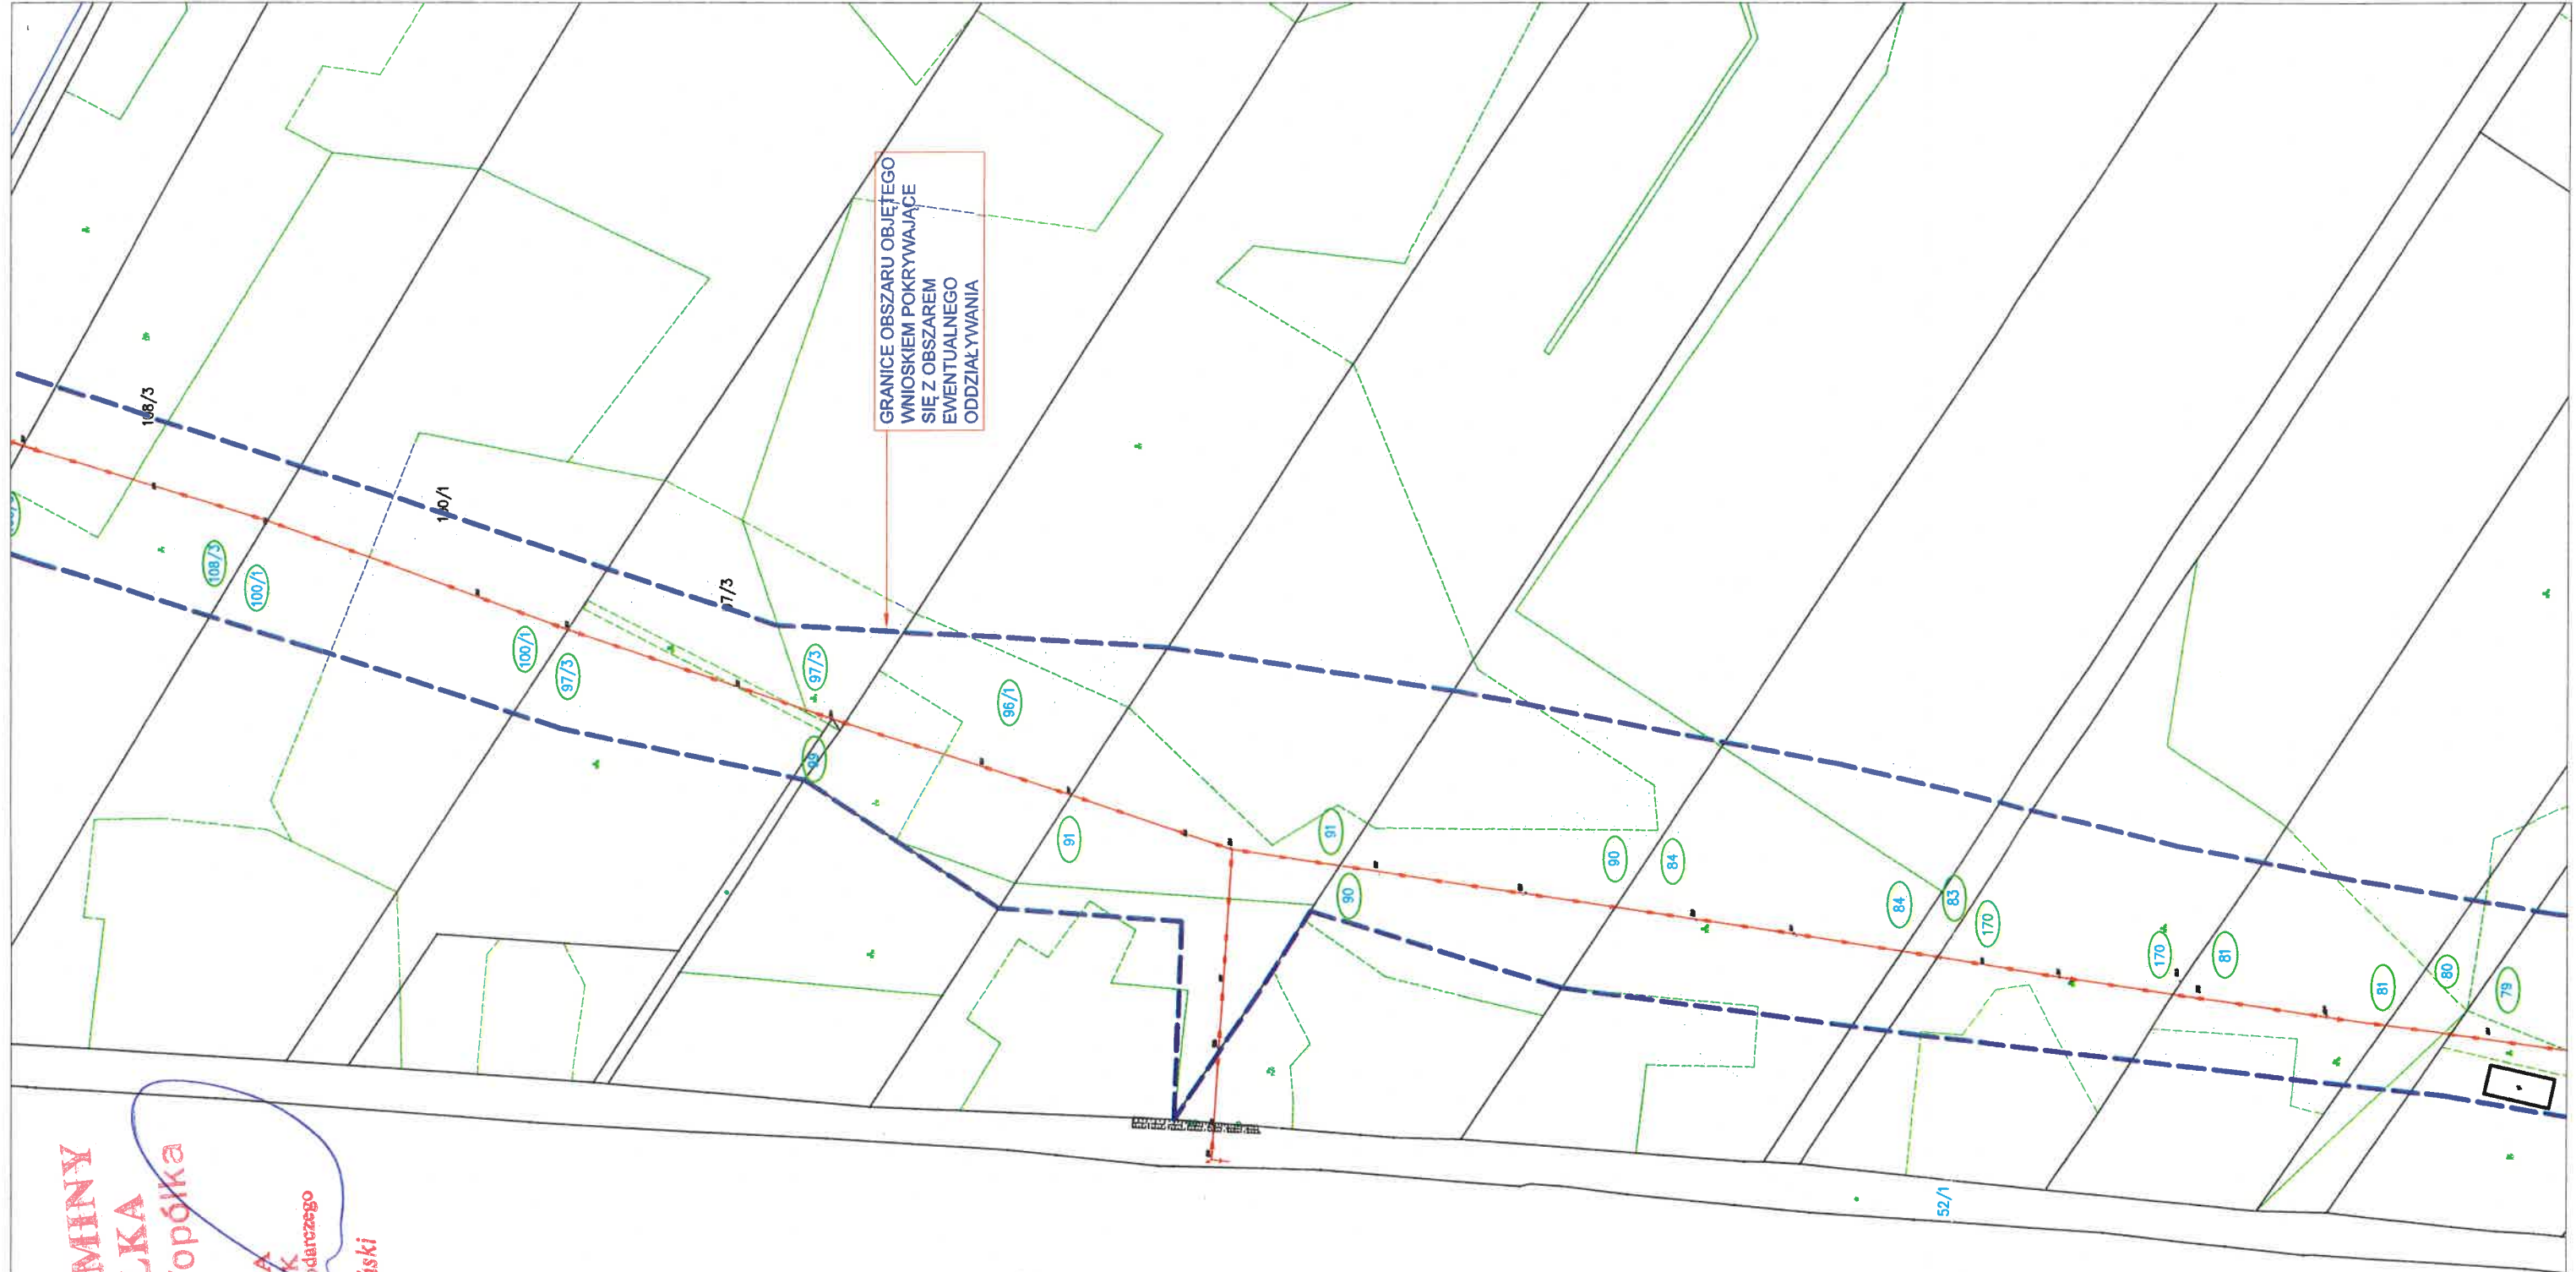

Załącznik mapowy nr 1i
do Decyzji o ustaleniu lokalizacji
inwestycji celu publicznego
z dnia 2026r.
znak RGIP.6733.4.2026

--	--

Linie rozgraniczające terenu inwestycji –
części działek 100/1, 108/3, 109/3, 110
i 112/1 Czarnocice Gmina Bytów
oraz działek nr 147/1, 144/2, 148, 143,
115, 150, 141/4, 141/2, 139/3, 137
Sadzulek Gmina Topolka
(granice terenu objętego wnioskami – granice
obszaru oddziaływania)

**WÓJT GMINY
TOPÓŁKA**
87-875 Topólka

**Z up. WÓJTA
KIEROWNIK**
Referatu Rozwoju Gospodarczego
i Promocji



**WÓJT GMINY
TOPÓŁKA**
87-875 Topółka

**Z up. WÓJTA
KIEROWNIK**
Referat Rozwoju Gospodarczego
i Promocyj
Damian Lewiński


mgr inż. Andrzej Stawomir Bienkowski
upr. bud. U.A. 5018-4334-5/43/04 Wk
Wzrost 172 cm, Waga 70 kg, Data 12.12.2026r.

Załącznik mapowy nr 1j
do Decyzji o ustaleniu lokalizacji
inwestycji celu publicznego
z dnia 12.12.2026r.
znak RGIP.6733.4.2026

Legenda:


- Granice działek nr 137, 135/4, 135/1 i 133
Sadłuzek Gmina Topółka
- Linie rozgraniczające terenu inwestycji –
części działek nr 137, 135/4, 135/1 i 133
Sadłuzek Gmina Topółka
(granice terenu objętego wnioskiem – granice
obszaru oddziaływania)

GRANICE OBSZARU OBJĘTEGO
WNIOSEM POKRYWAJĄCE
SIĘ Z OBSZAREM
EWENTUALNEGO
ODDZIAŁYWANIA

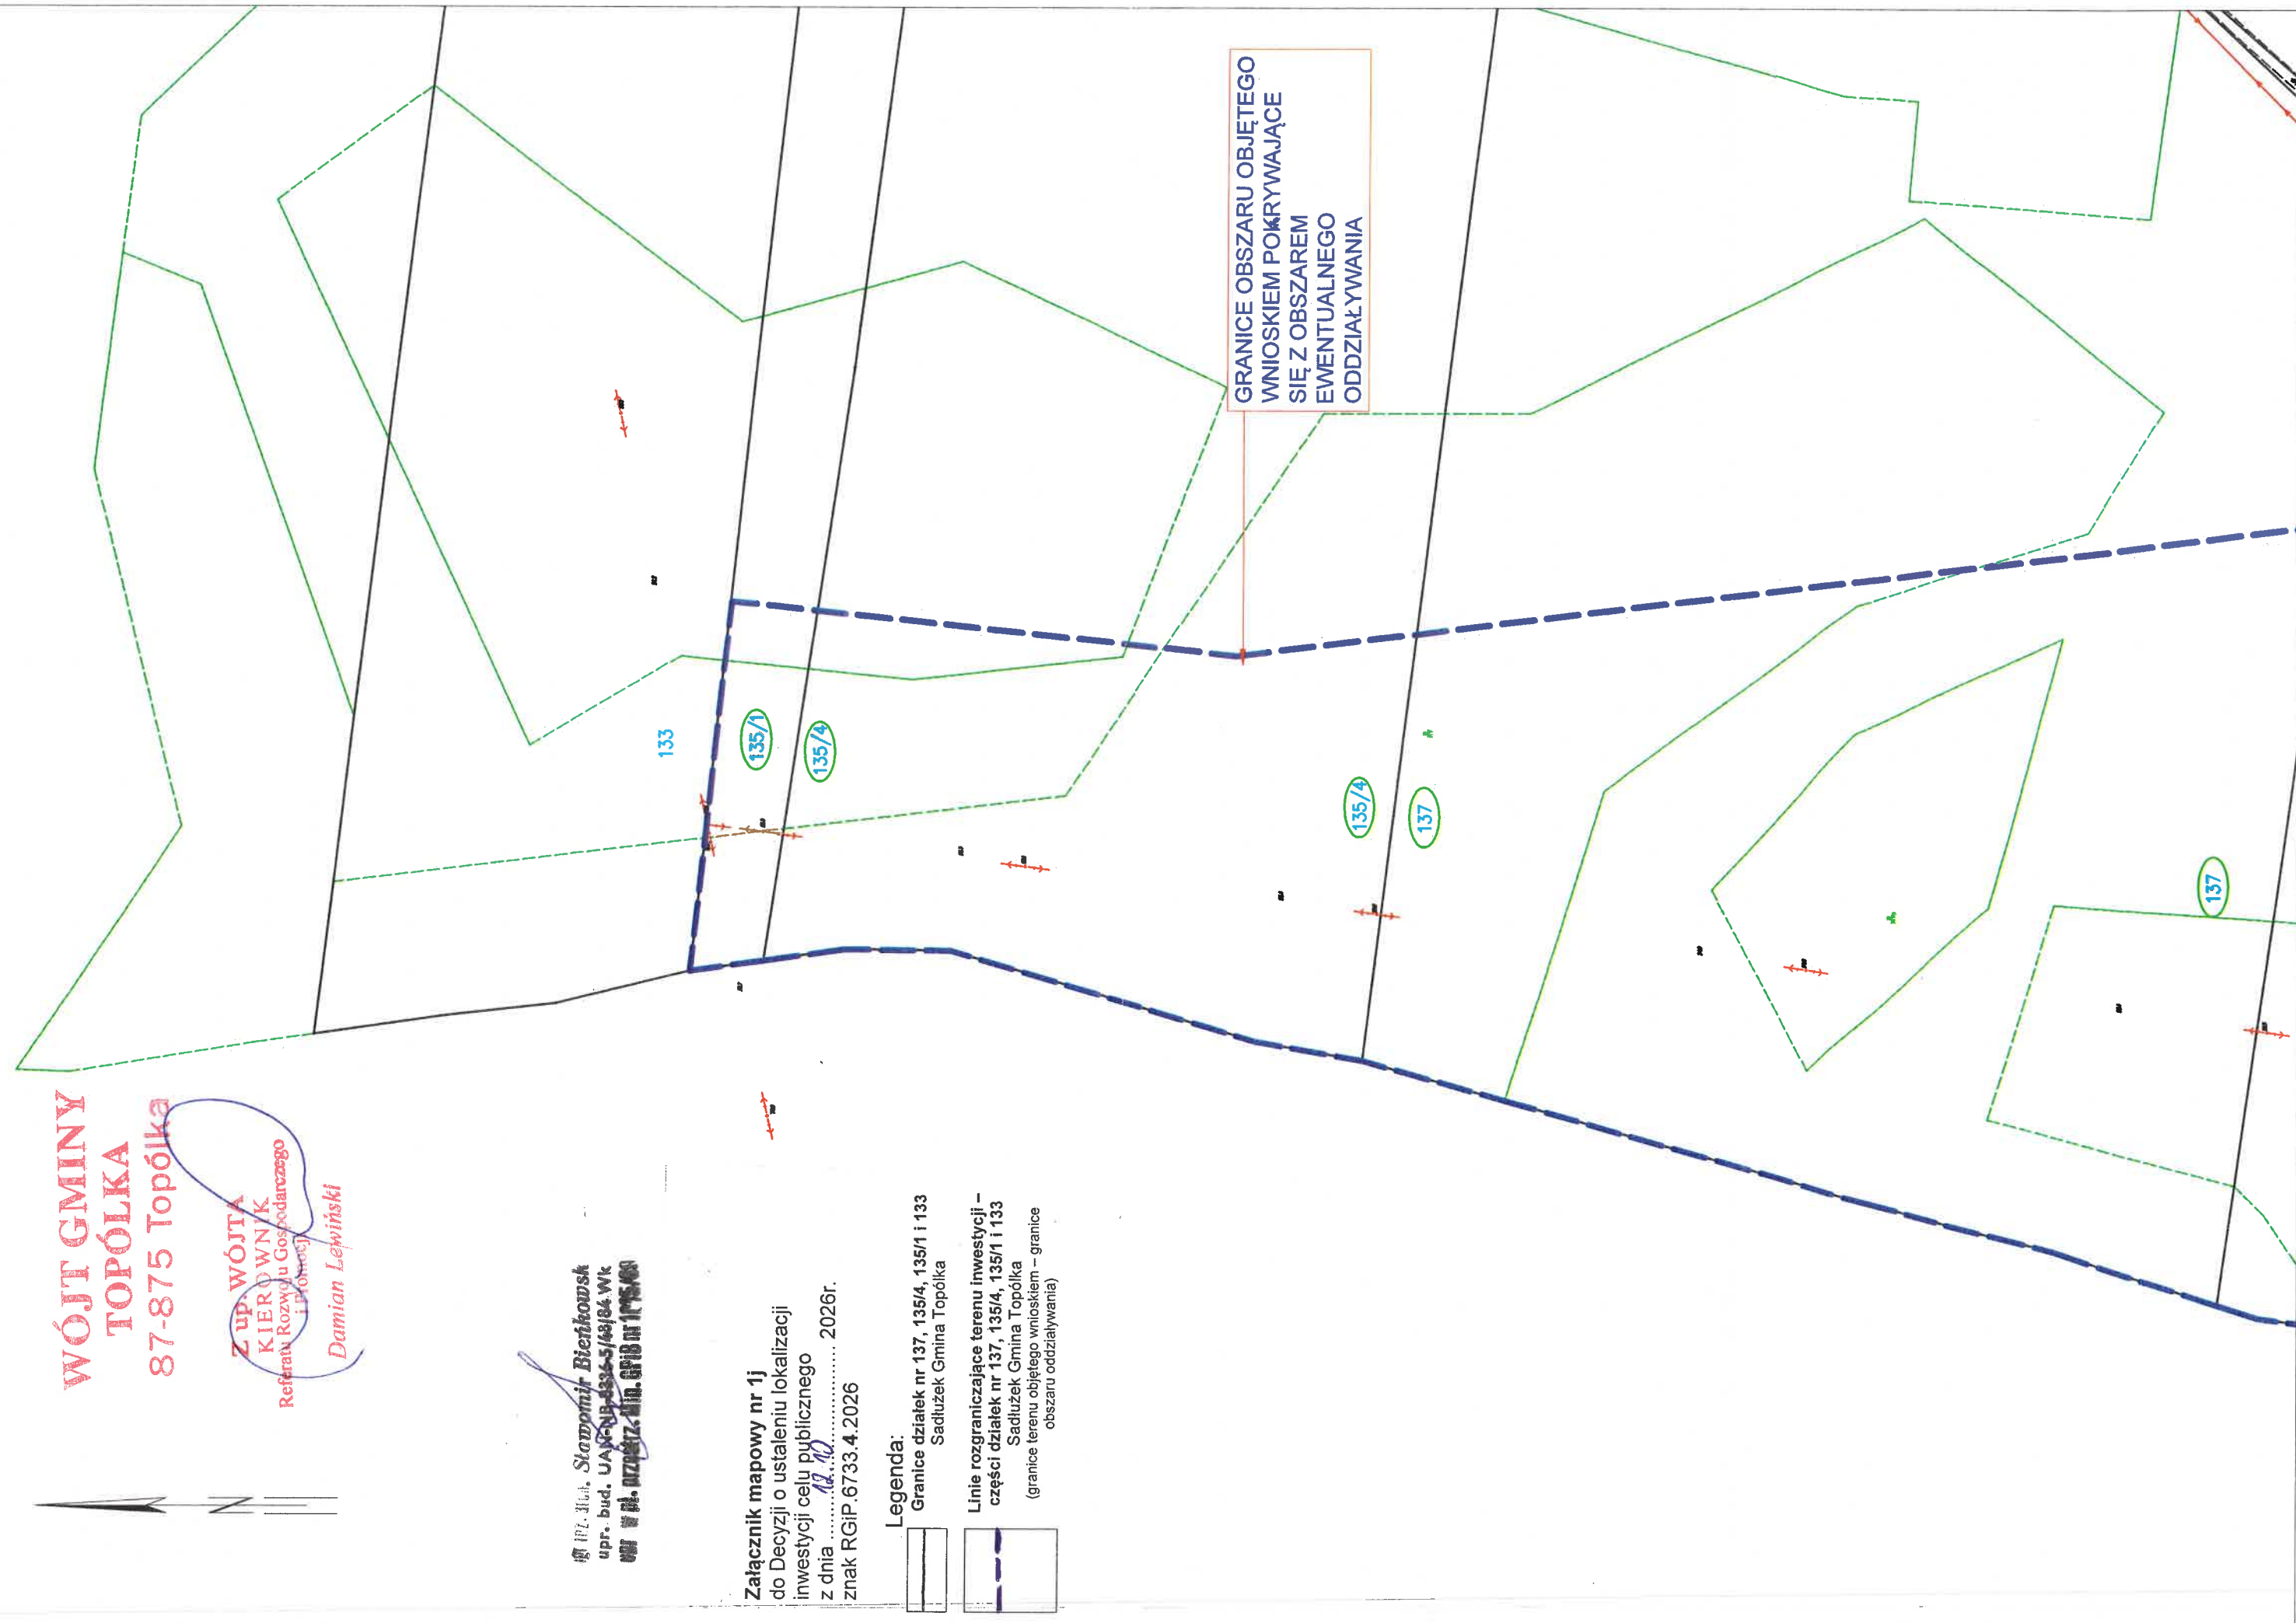

**WÓJT GMINY
TOPÓŁKA
87-875 Topólka**

**Z up. WÓJTA
KIEROWNIK
Referatu Rozwoju Gospodarczego
i Promocji
Damian Lewiński**

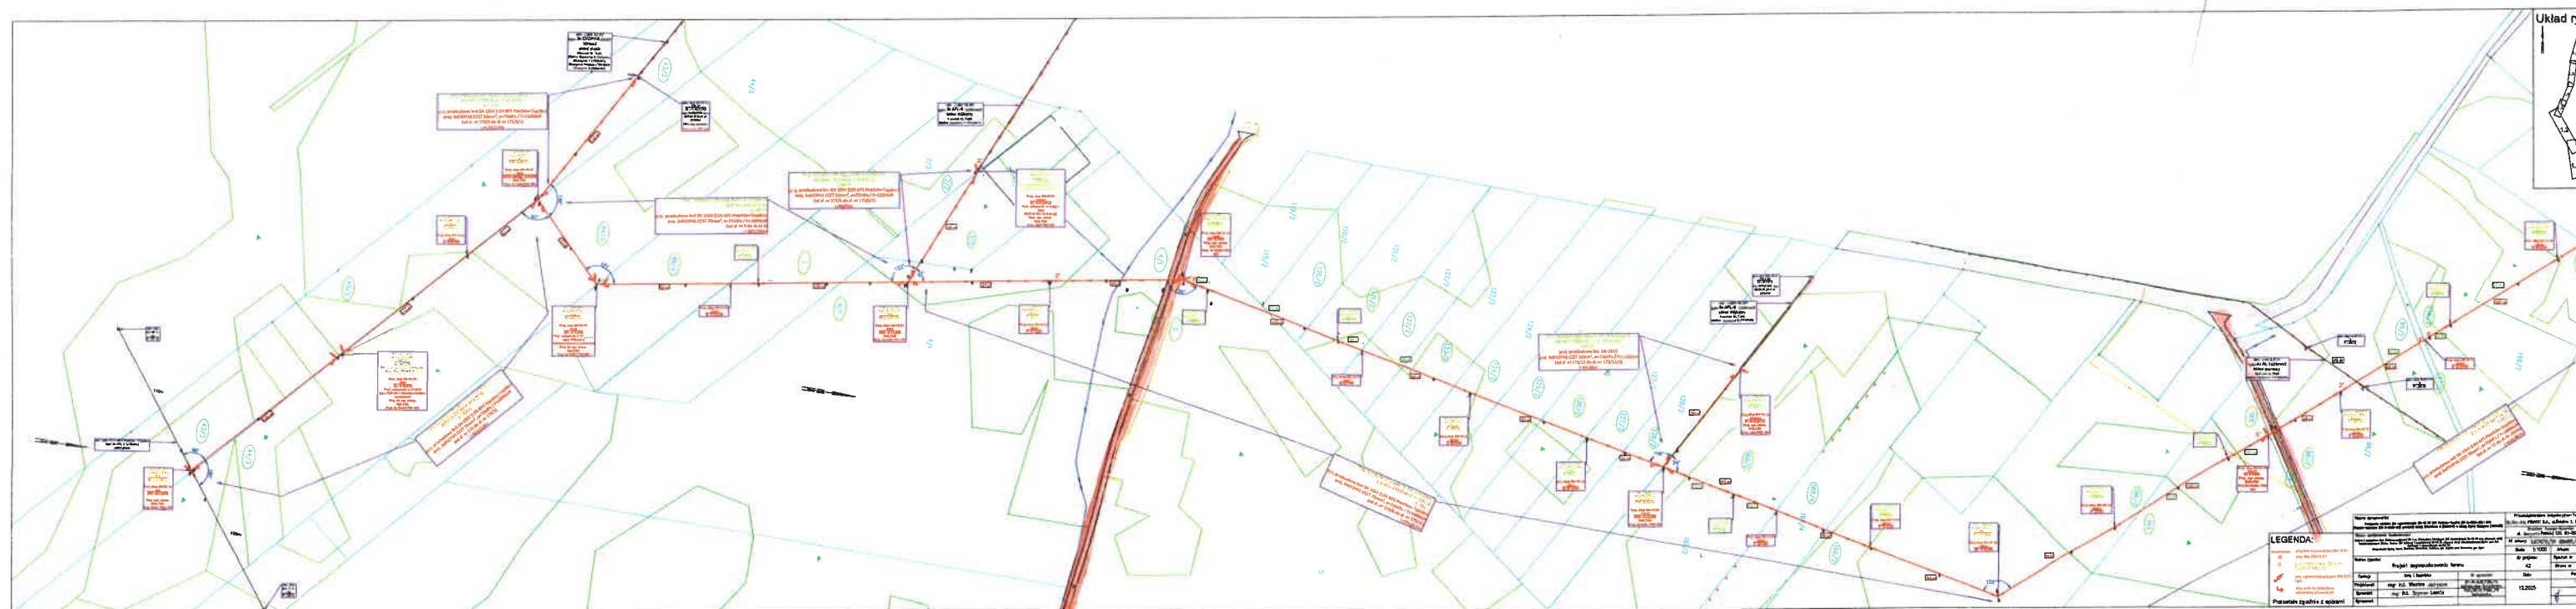

Załącznik mapowy nr 3a (1.1)
do Decyzji o ustaleniu lokalizacji
inwestycji celu publicznego
z dnia 2026r.,
znak RGIP.6733.4.2026
Analiza warunków i zasad zagospodarowania
terenu oraz stanu faktycznego i prawnego
z dnia 20.08.2026r.

Int. arch. Sławomir Bieńkowski
opr. bud. UAN nr 0436-5/43/84 Wk
opr. w dr. Dział. Z. Bn. GPiB nr 1P95/81

Legenda:

- Granice działek nr 43/3, 44/3 i 48/3 Rybiny
Gmina Topólka, działek nr 1, 2/2, 3/2, 4/1, 42 i 5
Borek Gmina Topólka, działek nr 120/2, 121/2,
122/2, 123/2, 124/2, 125/2, 126/2, 127/2 i 128/2
Głuszynek Gmina Topólka oraz działek
nr 169/2, 168/4, 166/2, 165, 49, 96/2, 97/2,
196/2 Znaniewo Gmina Topólka
- Istniejące sieci i urządzenia
elektroenergetyczne do rozbiórki
- Projektowane sieci i urządzenia
elektroenergetyczne
(nowe i przebudowywane)
- Droga gminna – działka nr 42 (Borek)
- Droga gminna Nr 180817C
– działka nr 49 (Znaniewo)
- Droga powiatowa Nr 2816C
– działki nr 157/1, 136/1 i 111/1 (Znaniewo)

**WÓJT GMINY
TOPÓŁKA
87-875 Topólka**


**Z up. WÓJTA
KIEROWNIK
Referatu Rozwoju Gospodarczego
i Promocji
Damian Lewiński**




Załącznik mapowy nr 3b (1.2)
do Decyzji o ustaleniu lokalizacji
inwestycji celu publicznego
z dnia 2026r.,
znak RGIP.6733.4.2026
Analiza warunków i zasad zagospodarowania
Terenu oraz stanu faktycznego i prawnego
z dnia 20.08.2026r.

mgr inż. arch. Sławomir Bienkowski
upr. bud. UAN-WE-0004-5/43/84 Wk
mgr w d. projekt. inż. GPB nr 1995/09

Legenda:

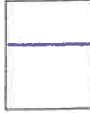-  Granice działek nr 169/2, 168/4, 166/2, 165, 49, 96/2, 97/2, 196/2 Znaniewo Gmina Topólka oraz działek nr 145, 144/3, 141, 140, 137, 134/3, 134/1, 133/5, 133/11, 133/10, 133/9, 133/8, 133/12, 133/13 Miłachówek Gmina Topólka
-  Istniejące sieci i urządzenia elektroenergetyczne do rozbiórki
-  Projektowane sieci i urządzenia elektroenergetyczne (nowe i przebudowywane)
-  Droga gminna Nr 180817C – działka nr 49 (Znaniewo)
-  Droga powiatowa Nr 2816C – działki nr 157/1, 136/1 i 111/1 (Znaniewo, Miłachówek)
-  Droga gminna Nr 180816C – działka nr 5/4 (Miłachówek)

**Z up. WÓJTA
KIEROWNIK
Referatu Rozwoju Gospodarczego
i Promocji**
Damian Lewiński

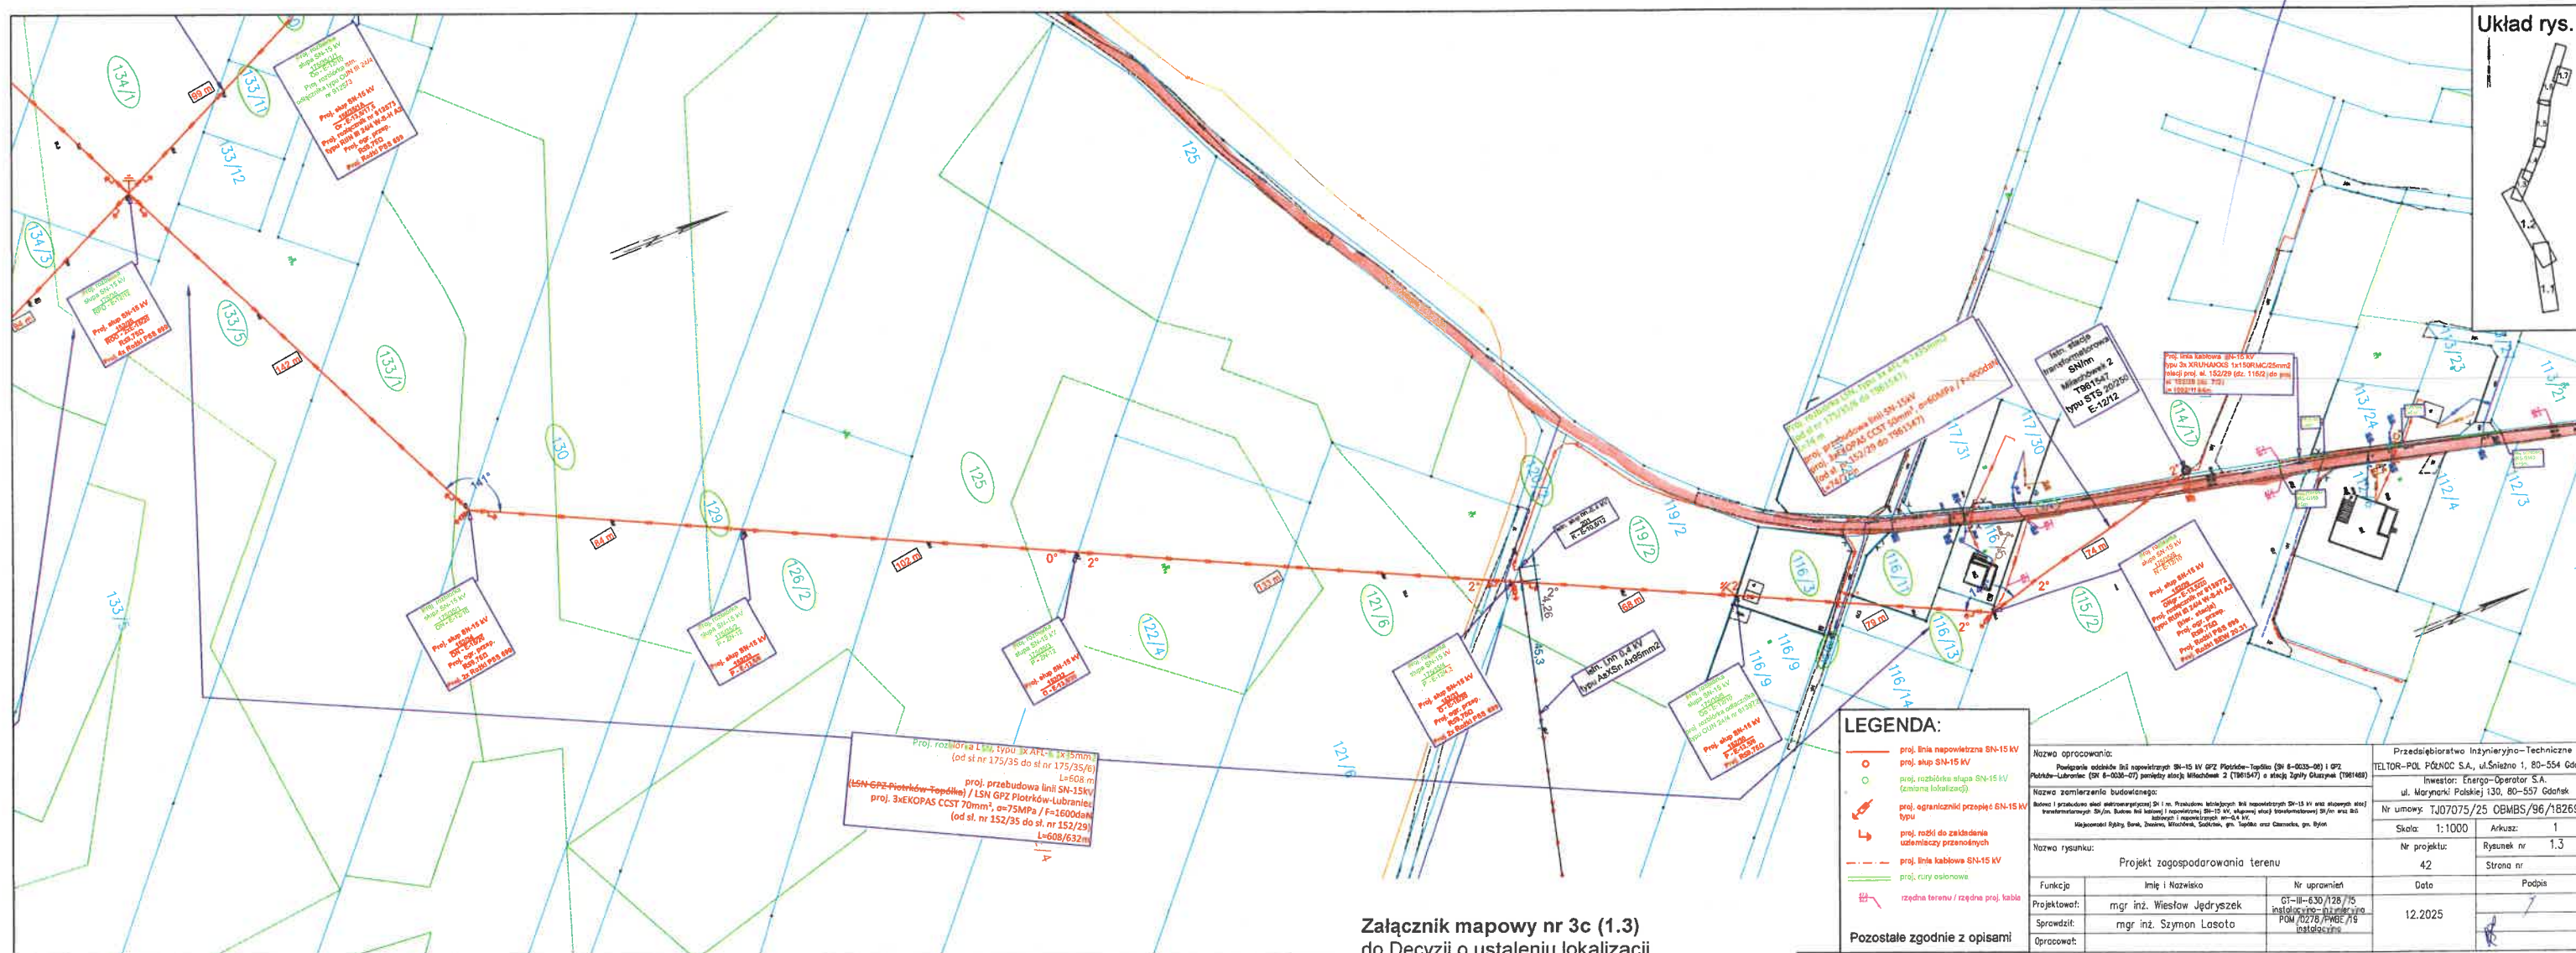

Załącznik mapowy nr 3c (1.3)
do Decyzji o ustaleniu lokalizacji
inwestycji celu publicznego
z dnia 2026r.,
znak RGIP.6733.4.2026
Analiza warunków i zasad zagospodarowania
Terenu oraz stanu faktycznego i prawnego
z dnia 20.08.2026r.

mgr inż. arch. **Stawomir Bieńkowski**
upr. bud. UAN-148-8336-3/48/84 Wk
mgr w pl. przechrz. Min. GPB nr 1935/89

Legenda:

Graniczne działale nr 134/3, 134/1, 133/5, 133/11, 133/10, 133/9, 133/8, 133/12, 133/13, 133/14, 133/15, 133/16, 133/18, 133/17, 133/19, 134/2, 133/1, 130, 129, 126/2, 125, 122/4, 121/6, 120/2, 119/2, 116/3, 116/31, 116/11, 116/13, 115/2, 5/4, 114/17 Miłachówek Gmina Topółka

Istniejące sieci i urządzenia elektroenergetyczne do rozbiórki

Projektowane sieci i urządzenia elektroenergetyczne (nowe i przebudowywane)

Droga gminna Nr 180816C
– działka nr 5/4 (Miłachówek)

LEGENDA:

- LEGENDA**
- | | |
|---|---|
|  | proj. linia napowietrzna SN-15 kV |
|  | proj. słup SN-15 kV |
|  | proj. rozłącznik słupa SN-15 kV
(zmiana lokalizacji) |
|  | proj. ogranicznik przepięć SN-15
typu |
|  | proj. rośd do zakładu
użyteczny przemień |
|  | proj. linie kablowe SN-15 kV |
|  | proj. rury ochronne |
|  | rzędna terenu / rzędna proj. kabli |

Pozostałe zgodnie z opisami

Nazwa opracowania: Powiązanie oddziałów III i IV napowietrznych SN-15 kV GPZ Piotrków-Topiele (SN 6-0035-08) i GPZ Piotrków-Lubraniec (SN 6-0036-07) pomiędzy stacją Włocławek 2 (T961547) a stacją Zgłysz Kluczynek (T961468)	Przedsiębiorstwo Inżynieryjno-Techniczne TELTOR-POL PÓŁNOC S.A., ul. Śnieżna 1, 80-554 Gdańsk Inżynier: Bogdan Chocimier S.A.
---	---

Nazwa zamierzenia budowlanego:	Inwestor: Energo-Operator S.A. ul. Marynarki Polskiej 130, 80-557 Gdańsk
Budowa i przebudowa sieci elektroenergetycznej SN i m. Przebudowa istniejących linii napowietrznych SN-15 kV oraz słupowych stacji transformatorowych SN/0,4. Budowa linii kablowej i napowietrznej SN-15 kV, słupowej stacji transformatorowej SN/0,4 oraz linii	Nr umowy: TJ07075/25 OBMS/96/18269

Skala: 1:1000		Arkusze: 1
---------------	--	------------

Nazwa rysunku:	Nr projektu:	Rysunek nr 1.3
----------------	--------------	----------------

Projekt zagospodarowania terenu	42	Strona nr
---------------------------------	----	-----------


Funkcja	Imię i Nazwisko	Nr uprawnień	Data	Podpis
---------	-----------------	--------------	------	--------

Projektował:	mgr inż. Wiesław Jedryszek	GT-III-630/128/15		
--------------	----------------------------	-------------------	--	--

Sprawdził:	mgr inż. Szymon Lasota	POM/0278/PMBE/19	12.2025
------------	------------------------	------------------	---------

Opracował:		
------------	--	--

Z up. WÓJTA
KIEROWNIK
Referatu Rozwoju Gospodarczego
i Promocji
Damian Lewiński

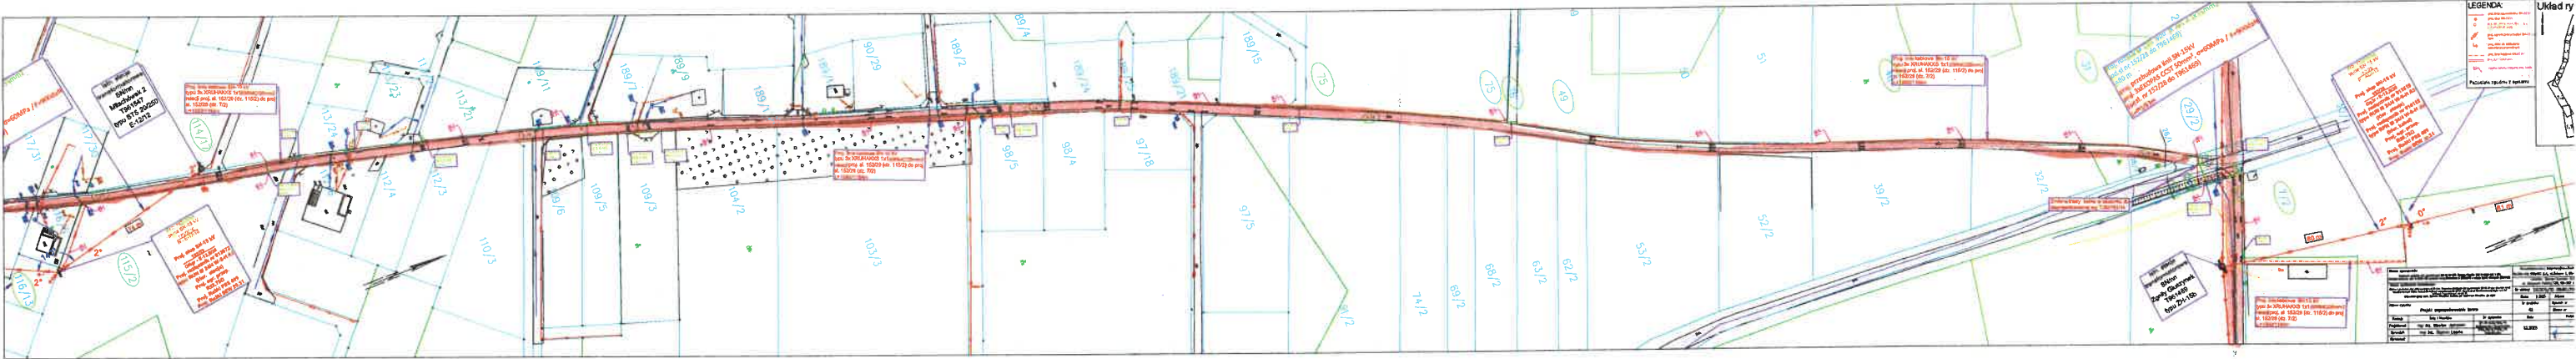


Załącznik mapowy nr 3d (1.4)
do Decyzji o ustaleniu lokalizacji
inwestycji celu publicznego
z dnia 2026r.,
znak RGIP.6733.4.2026
Analiza warunków i zasad zagospodarowania
Terenu oraz stanu faktycznego i prawnego
z dnia 20.08.2026r.

mgr inż. arch. Sławomir Bieńkowski
upr. bud. UAN-NB-6236.5/43/84 Wk
mgr w d. przest. Min. GPiB nr 1795/81

- Legenda:
- Granice działek nr 116/3, 116/31, 116/11, 116/13, 115/2, 5/4, 114/17, 75, 76, 49, 40, 31, 29/2, 29/1, 5/3, 27/1, 24/2, 19/1, 19/2, 24/3 i 7/2 Miłachówek Gmina Topółka
 - Istniejące sieci i urządzenia elektroenergetyczne do rozbiórki
 - Projektowane sieci i urządzenia elektroenergetyczne (nowe i przebudowywane)
 - Droga gminna Nr 180816C – działka nr 5/4 (Miłachówek)
 - Droga powiatowa Nr 2816C – działka nr 27/1 (Miłachówek)
 - Droga gminna – działki nr 19/1 i 19/2 (Miłachówek)
 - Droga powiatowa Nr 2816C – działka nr 5/3 (Miłachówek)

Z up. WÓJTA
KIEROWNIK
Referatu Rozwoju Gospodarczego
i Promocji
Damian Lewiński

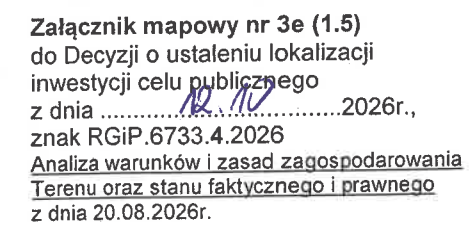


mgr inż. arch. **Stawomir Bienkowski**
upr. bud. UAN-NB-8436-5/48/84 Wk
odr w pl. przetrz. Min. GPB nr 1995/84

- Legenda:**
-  Granice działek nr 31, 29/2, 29/1, 5/3, 27/1, 24/2, 19/1, 19/2, 24/3 i 7/2 Miłachówek Gmina Topółka oraz działek nr 54/1, 71/1, 72, 73/2, 73/3, 73/4, 79, 80, 81, 170, 83, 84, 90, 91, 96/1 Czarnocice Gmina Bytów
-  Istniejące sieci i urządzenia elektroenergetyczne do rozbiórki
-  Projektowane sieci i urządzenia elektroenergetyczne (nowe i przebudowywane)
-  Droga gminna – działki nr 19/1 i 19/2 (Miłachówek)
-  Droga powiatowa Nr 2816C – działki nr 5/3, 27/1, 71/1, 6/1 (Miłachówek) działka nr 52/1 (Czarnocice)
-  Droga gminna Nr 180592C – działka nr 72 (Czarnocice)
-  Droga gminna Nr 180591C – działka nr 83 (Czarnocice)
-  Granica Gminy Topółka z Gminą Bytów

**WÓJT GMINY
TOPÓŁKA
87-875 Topółka**

**Z up. WÓJTA
KIEROWNIK
Referatu Rozwoju Gospodarczego
i Promocji**

Damian Lewiński

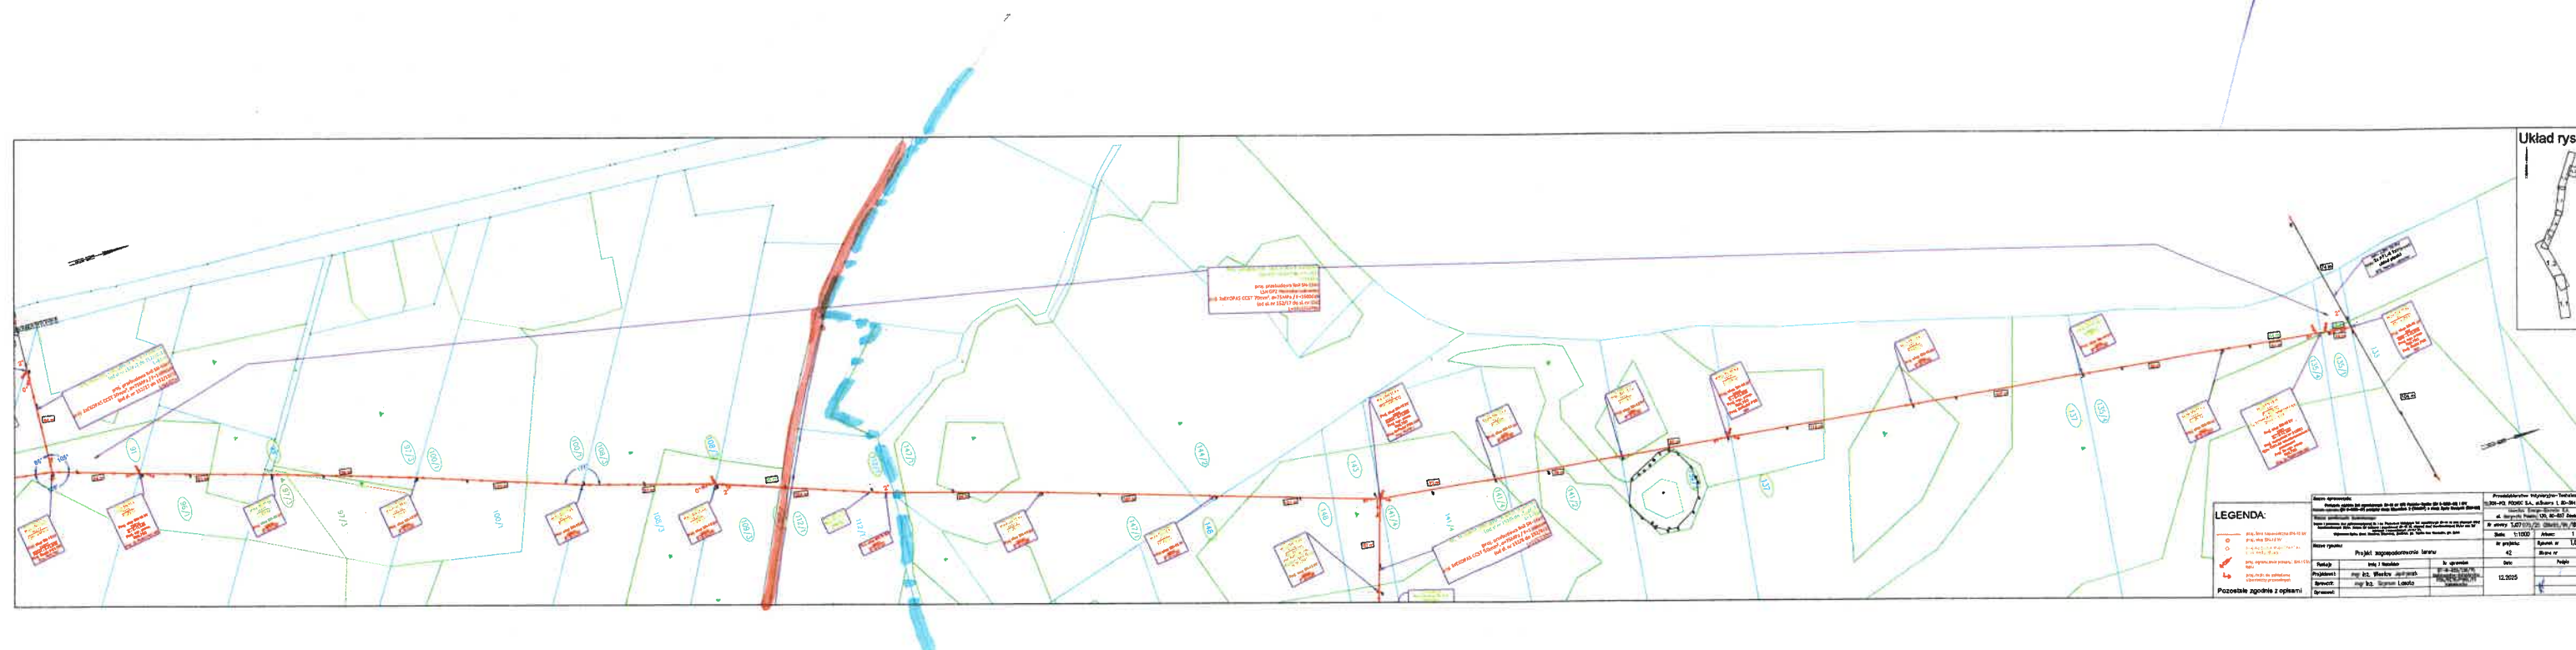

Załącznik mapowy nr 3f (1.6)
do Decyzji o ustaleniu lokalizacji
inwestycji celu publicznego
z dnia 2026r.,
znak RGIP.6733.4.2026
Analiza warunków i zasad zagospodarowania
Terenu oraz stanu faktycznego i prawnego
z dnia 20.08.2026r.

mgr inż. arch. Sławomir Bieńkowski
upr. bud. UAN 148.236-5/43/84 Wk
odr. w pl. przemył. Min. GPiB nr 1095/81

Legenda:

- Granice działek nr 91, 96/1 Czarnocice Gmina Bytów oraz działek nr 147/1, 144/2, 148, 143, 115, 150, 141/4, 141/2, 139/3, 137, 135/4, 135/1 i 133 Sadłużek Gmina Topółka
- Istniejące sieci i urządzenia elektroenergetyczne do rozbiórki
- Projektowane sieci i urządzenia elektroenergetyczne (nowe i przebudowywane)
- Droga powiatowa Nr 2816C – działka nr 52/1 (Czarnocice)
- Droga gminna Nr 180590C – działka nr 110 (Czarnocice)
- Granica Gminy Topółka z Gminą Bytów

mgr inż. arch. Sławomir Bieńkowski
upr. bud. UAN nr 1234-5/6784 Wk
upr. w pl. arch. Min. GPiB nr 12345/67

Załącznik mapowy nr 3g (1.7)
do Decyzji o ustaleniu lokalizacji
inwestycji celu publicznego
z dnia 2026r.,
znak RGIP.6733.4.2026
Analiza warunków i zasad zagospodarowania
terenu oraz stanu faktycznego i prawnego
z dnia 20.08.2026r.


Legenda:

- Granice działek nr 147/1, 144/2, 148, 143, 115, 150, 141/4, 141/2, 139/3, 137, 135/4, 135/1 i 133 Sadłówek Gmina Topólka
- Istniejące sieci i urządzenia elektroenergetyczne do rozbiórki
- Projektowane sieci i urządzenia elektroenergetyczne (nowe i przebudowywane)
- Droga gminna - działka nr 115 (Sadłówek)

LEGENDA:

- proj. linia napowietrzna SN-15 kV
- proj. słup SN-15 kV
- proj. rozbiórka słupa SN-15 kV (zmiana lokalizacji)
- proj. ograniczniki przepięć SN-15 kV typu
- proj. rozłki do zakładania uziemiaczy przenośnych
- proj. linia kablowa SN-15 kV
- proj. rury osłonowe
- proj. rozbiórka istn. Lnn
- proj. linia kablowa nn-0,4 kV
- proj. linia napowietrzna nn-0,4 kV
- proj. słupowa stacja transformatorowa SN/nn
- proj. słup nn-0,4 kV

Pozostałe zgodnie z opisami

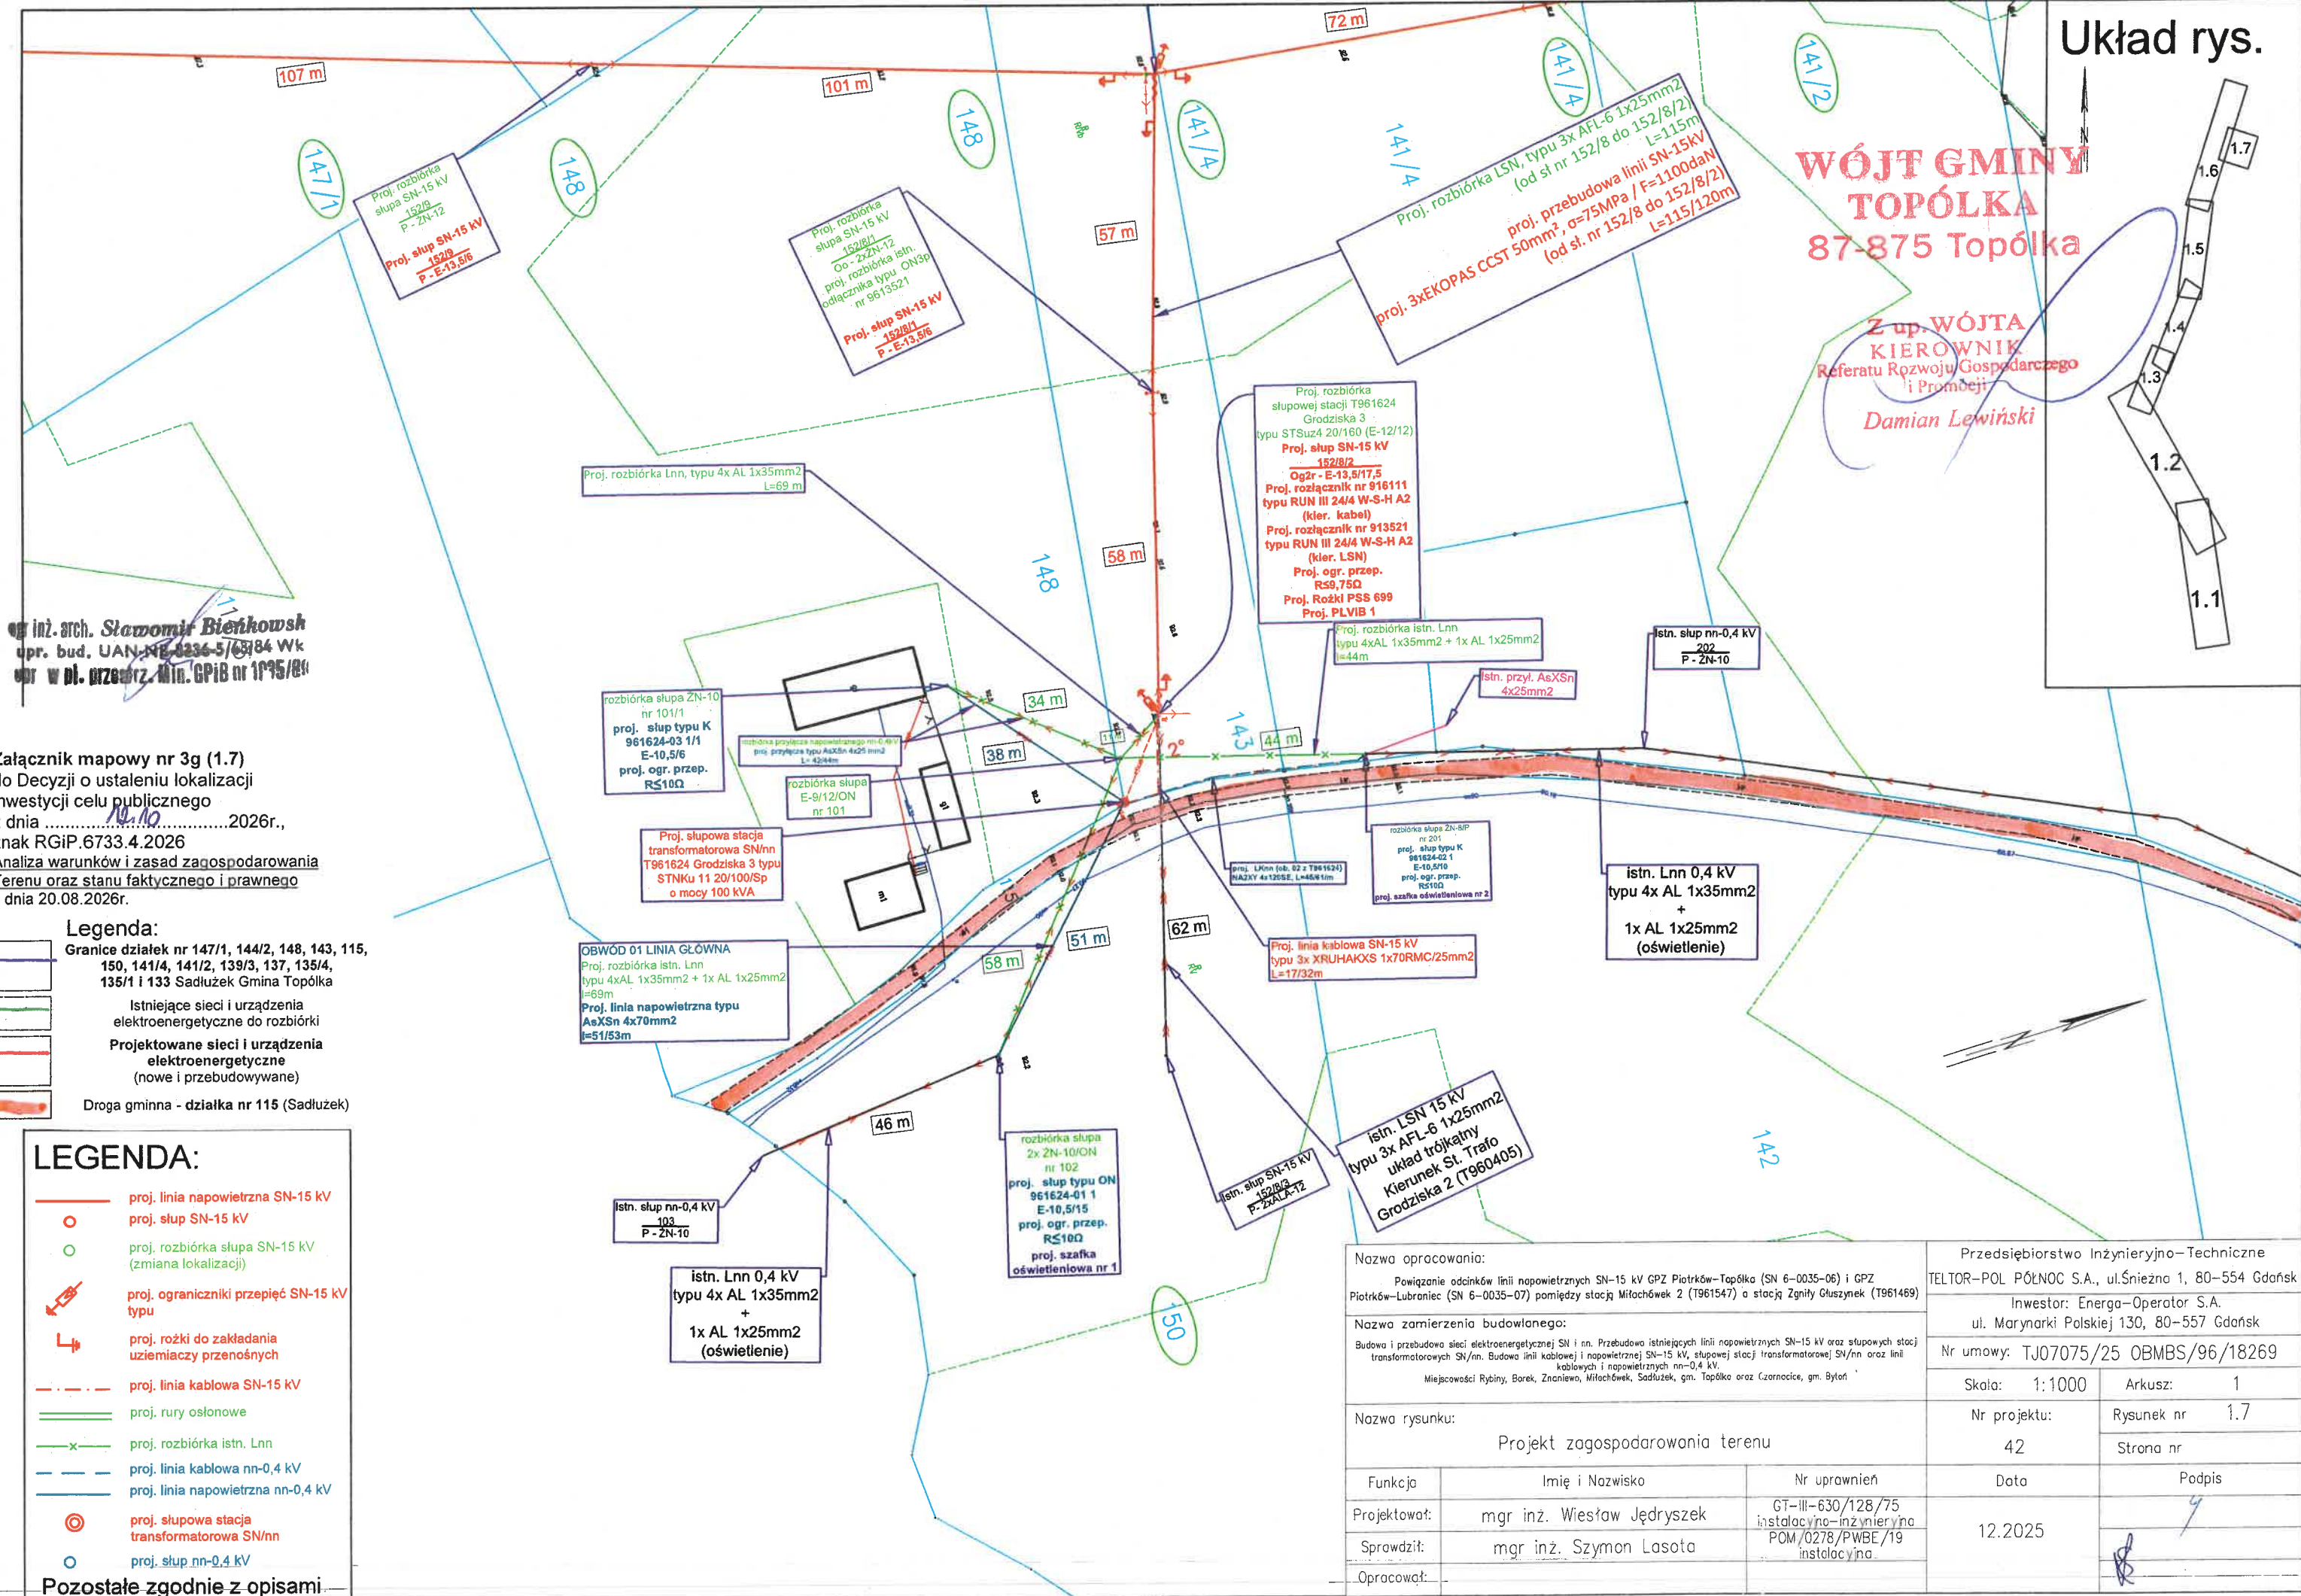

Układ rys.

WÓJT GMINY
TOPÓLKA
87-875 Topólka

Z up. WÓJTA
KIEROWNIK
Referatu Rozwoju Gospodarczego
i Promocji
Damian Lewiński

Nazwa opracowania:			Przedsiębiorstwo Inżynieryjno-Techniczne	
Powiązanie odcinków linii napowietrznych SN-15 kV GPZ Piotrków-Topólka (SN 6-0035-06) i GPZ Piotrków-Lubraniec (SN 6-0035-07) pomiędzy stacją Miłachówek 2 (T961547) a stacją Zgrzyły Głuszynek (T961469)			TELTOR-POL PÓŁNOC S.A., ul. Śnieżna 1, 80-554 Gdańsk	
Nazwa zamierzenia budowlanego:			Inwestor: Energa-Operator S.A. ul. Marynarki Polskiej 130, 80-557 Gdańsk	
Budowa i przebudowa sieci elektroenergetycznej SN i nn. Przebudowa istniejących linii napowietrznych SN-15 kV oraz słupowych stacji transformatorowych SN/nn. Budowa linii kablowej i napowietrznej SN-15 kV, słupowych stacji transformatorowej SN/nn oraz linii kablowych i napowietrznych nn-0,4 kV. Miejscowości: Rybiny, Borek, Znaciewo, Miłachówek, Sadłówek, gm. Topólka oraz Czarnocice, gm. Bytów			Nr umowy: TJ07075/25 OBMBS/96/18269	
Nazwa rysunku:			Skala: 1:1000	Arkusz: 1
Projekt zagospodarowania terenu			Nr projektu: 42	Rysunek nr 1.7
Funkcja			Data: 12.2025	Strona nr
Projektował:	mgr inż. Wiesław Jędrzysek	Nr uprawnień: GT-III-630/128/75 instalacyjne-inżynieryjna		Podpis
Sprawdził:	mgr inż. Szymon Lasota	POM/0278/PWBE/19 instalacyjna		
Opracował:				