LEGENDA:

- istniejące budynki objęte projektem
- granica działki
- wejście
- istniejący przebieg przyłącza wodnego
- istniejący przebieg przyłącza kanaliz. sanitarna
- istniejący wjazd na działkę
- miejsce gromadzenia nieczystości stałych
- strefa podjazdu - proj. utwardzenie terenu kostką bet. gr. 8 cm
- strefa parkingu - proj. utwardzenie terenu kostką bet. gr. 8 cm
- strefa chodnika - proj. utwardzenie terenu kostką bet. gr. 6 cm
- strefa tarasu - proj. utwardzenie terenu płytami bet. gr. 6 cm
- projektowana altana ogrodowa
- projektowane miejsce dla os. niepełnosprawnej 4x5 m
- projektowane miejsca parkingowe
- teren biologicznie czynny
- zakres opracowania
- istniejący hydrant p.poż.

SZKIC ORIENTACYJNY 1:10000

Poziom odniesienia "Kronsztadt 60"

ez ustalania obciążeń służebności

5826100
6543450

renie innych nie
ń podziemnych,
ventaryzacji lub
w instytucjach

ent został opracowany
ficznych, których rezultaty
do ewidencji materiałów
i kartograficznego

STA RADZIEJOWSKI

0411.2020.275

21 SIE 2020

Jarosław Chrupek

Nie wyklucza się istnienia w terenie innych – niż wykazanych na niniejszej mapie – urządzeń podziemnych, które nie były zgłoszone do inwentaryzacji lub o których brak jest informacji w instytucjach branżowych

z up. STAROSTY

Jarosław Chrupek

BIURO PROJEKTOWE WIELKIE-PROJEKTY.PL

MGR INŻ. ŁUKASZ DYMKOWSKI - BIURO PROJEKTOWE WIELKIE-PROJEKTY.PL
87-800 Włocławek ul. Pawia 17 tel. 607 710 701 biuro@wielkie-projekty.pl

PRAWA AUTORSKIE ZASTRZEŻONE. NINIEJSZY PROJEKT JEST PRZEDMIOTEM PRAWA AUTORSKIEGO I CHRONIONY JEST AUTORSKIMI PRAWAMI OSOBISTYMI I AUTORSKIMI PRAWAMI MAJĄTKOWYMI JAKO "UTWÓR ARCHITEKTONICZNY, ARCHITEKTONICZNO-URBANISTYCZNY, URBANISTYCZNY" NA PODSTAWIE USTAWY Z DN. 4.02.1994r O PRAWIE AUTORSKIM I PRAWACH POKREWNYCH (Dz.U.nr 80 z 2000r, poz.904).


Stadium:	**PROJEKT BUDOWLANY**
Branża:	**ZAGOSPODAROWANIE TERENU**
Projekt:	**ADAPTACJA PODDASZA ŚWIETLICY WIEJSKIEJ W STRÓŻEWIE DLA POTRZEB FUNKCJONOWANIA KLUBU SENIORA WRAZ Z ZAGOSPODAROWANIEM OTOCZENIA OBIEKTU**
Rysunek:	**PROJEKT ZAGOSPODAROWANIA TERENU**
Adres inwestycji:	**STRÓŻEWO 16, 88-231 BYTOŃ DZ. NR EWID. 39/2, OBRĘB EWID. STRÓŻEWO, GMINA BYTOŃ**
Inwestor:	**GMINA BYTOŃ BYTOŃ 72, 88-231 BYTOŃ**

Zgodnie z § 8 ust. 1 rozporządzenia Ministra Transportu, Budownictwa i Gospodarki Morskiej z dnia 25 kwietnia 2012 r. w sprawie szczegółowego zakresu i formy projektu budowlanego (Dz. U. z 2012 r. poz. 462.), my niżej podpisani oświadczamy, że projekt zagospodarowania działki został sporządzony na kopii mapy do celów projektowych oraz poświadczamy zgodność tej mapy z oryginałem.

ARCHITEKTURA	Projektant: MGR INŻ. **MICHAŁ BROCHOCKI**	Podpis:	Uprawnienia konstrukcyjno-budowlane i architektoniczne do projektowania i kierowania robotami bez ograniczeń **Nr upr. 265/70**
	Opracował: MGR INŻ. **ŁUKASZ DYMKOWSKI**	Podpis:	
KONSTRUKCJA	Projektant: MGR INŻ. **MICHAŁ BROCHOCKI**	Podpis:	Uprawnienia konstrukcyjno-budowlane i architektoniczne do projektowania i kierowania robotami bez ograniczeń **Nr upr. 265/70**
	Opracował: MGR INŻ. **ŁUKASZ DYMKOWSKI**	Podpis:	
ELEKTRYKA	Projektant: MGR INŻ. **KRZYSZTOF HIRSCH**	Podpis:	Uprawnienia budowlane w specjalności elektrycznej do projektowania i kierowania robotami bez ograniczeń **Nr upr. UA-V-8386/5/98/90 Wk**
	Sprawdził: MGR INŻ. **JAN KLOCKOWSKI**	Podpis:	Uprawnienia budowlane w specjalności elektrycznej do projektowania i kierowania robotami bez ograniczeń **Nr upr. UAN-NB-8386-5/2/85 Wk**
SANITARNA	Projektant: MGR INŻ. **KRZYSZTOF SIKORSKI**	Podpis:	Uprawnienia bud. w specj. instalacyjnej w zakresie sieci, instalacji i urządzeń cieplnych, wentylacyjnych, gazowych, wodociągowych i kanalizacyjnych do projektowania i kierowania robotami bez ograniczeń **Nr upr. KUP/0073/PWOS/07**
	Sprawdziła: MGR INŻ. **ALICJA DEMBOWSKA**	Podpis:	Uprawnienia bud. w specj. instalacje i sieci sanitarne do projektowania i kierowania robotami bez ograniczeń **Nr upr. UA-V-7342-5/6/98 Wk**

Nr rys.:	Format arkusza:	Skala:
Z.1.	**A3**	**1:1000**
	Data opracowania: **27-12-2019**	Str w dok.:



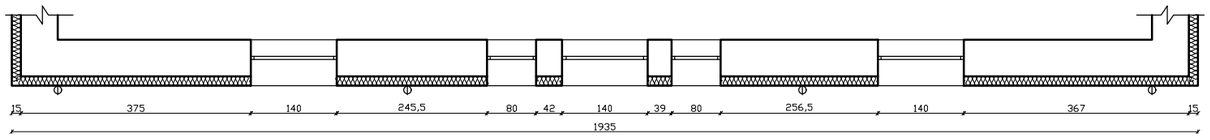

ELEWACJA PÓŁNOCNO-ZACHODNIA

KOLORYSTYKA:

Wzornik kolorów: ATLAS KOLORY SAH 400 SAH 0092


Wzornik kolorów: ATLAS KOLORY SAH 400 SAH 0104

Wzornik kolorów: ATLAS KOLORY SAH 400 SAH 0375

Wzornik kolorów: ATLAS KOLORY SAH 400 SAH 0249

Wzornik kolorów: RAL Classic RAL 8022

WIZUALIZACJA BALUSTRADY

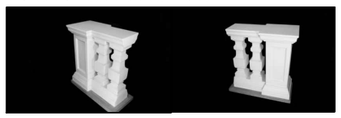

ELEMENTY BALUSTRADY TARASOWEJ:

SŁUPEK
NR KAT. 028



SŁUPEK WYKOŃCZENIOWY
NR KAT. 046



PARAET GÓRNY
NR KAT. 103



PARAET POD SŁUPEK
NR KAT. 108



PARAET NA SŁUPEK WYKOŃCZENIOWY
NR KAT. 061



PRODUCENT: ZAKŁAD BETONIARSKI BALUSTRAL UL. PYSOCICE 90 31-998 KRAKÓW

BIURO PROJEKTOWE
WIELKIE-PROJEKTY.PL

MGR INŻ. ŁUKASZ DYMKOWSKI - BIURO PROJEKTOWE WIELKIE-PROJEKTY.PL
87-800 Włocławek ul. Pawia 17 tel. 607 710 701 biuro@wielkie-projekty.pl

PRAWA AUTORSKIE ZASTRZEŻONE. NINIEJSZY PROJEKT JEST PRZEDMIOTEM PRAWA AUTORSKIEGO I CHRONIONY JEST AUTORSKIMI PRAWAMI OSOBISTYMI I AUTORSKIMI PRAWAMI MAJĄTKOWYMI JAKO "UTWÓR ARCHITEKTONICZNY, ARCHITEKTONICZNO-URBANISTYCZNY, URBANISTYCZNY" NA PODSTAWIE USTAWY Z DN. 4.02.1994r O PRAWIE AUTORSKIM I PRAWACH POKREWNYCH (Dz.U.nr 80 z 2000r, poz.904).

Sytuacja:




Stadium:	**PROJEKT BUDOWLANY**
Branża:	**ARCHITEKTONICZNO-BUDOWLANA**
Projekt:	**ADAPTACJA PODDASZA ŚWIETLICY WIEJSKIEJ W STRÓŻEWIE DLA POTRZEB FUNKCJONOWANIA KLUBU SENIORA WRAZ Z ZAGOSPODAROWANIEM OTOCZENIA OBIEKTU**
Rysunek:	**PROJEKT ELEWACJA PÓŁNOCNO-ZACHODNIA**
Adres inwestycji:	**STRÓŻEWO 16, 88-231 BYTOŃ DZ. NR EWID. 39/2, OBRĘB EWID. STRÓŻEWO, GMINA BYTOŃ**
Inwestor:	**GMINA BYTOŃ BYTOŃ 72, 88-231 BYTOŃ**

	Zespół projektowy:	
Projektant:	**MGR INŻ. MICHAŁ BROCHOCKI** Uprawnienia w specjalności konstrukcyjno-budowlanej i architektonicznej do projektowania obiektu budowlanego i kierowania robotami budowlanymi bez ograniczeń Nr upr. 265/70	
Opracował:	**MGR INŻ. ŁUKASZ DYMKOWSKI** Uprawnienia do sporządzania świadectw charakterystyki energetycznej Nr wpisu 11840	

Nr rys.:	Format arkusza:	Skala:
A.9.	**A3**	**1:100**
	Data opracowania: **27-12-2019**	Str w dok.:



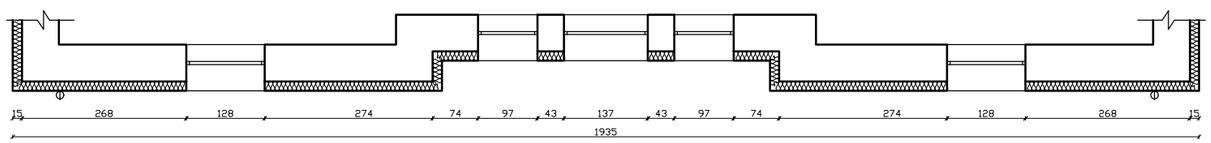

ELEWACJA POŁUDNIOWO-WSCHODNIA

KOLORYSTYKA:

Wzornik kolorów: ATLAS KOLORY SAH 400 SAH 0092

Wzornik kolorów: ATLAS KOLORY SAH 400 SAH 0104

Wzornik kolorów: ATLAS KOLORY SAH 400 SAH 0375

Wzornik kolorów: ATLAS KOLORY SAH 400 SAH 0249

Wzornik kolorów: RAL Classic RAL 8022

WIZUALIZACJA BALUSTRADY



ELEMENTY BALUSTRADY TARASOWEJ:

SŁUPEK NR KAT. 028



SŁUPEK WYKOŃCZENIOWY NR KAT. 046



PARAET GÓRNY NR KAT. 103



PARAET POD SŁUPEK NR KAT. 108



PARAET NA SŁUPEK WYKOŃCZENIOWY NR KAT. 061



PRODUCENT: ZAKŁAD BETONIARSKI BALUSTRAL UL. PYSOCICE 90 31-998 KRAKÓW

BIURO PROJEKTOWE WIELKIE-PROJEKTY.PL

MGR INŻ. ŁUKASZ DYMKOWSKI - BIURO PROJEKTOWE WIELKIE-PROJEKTY.PL
87-800 Włocławek ul. Pawia 17 tel. 607 710 701 biuro@wielkie-projekty.pl

PRAWA AUTORSKIE ZASTRZEŻONE. NINIEJSZY PROJEKT JEST PRZEDMIOTEM PRAWA AUTORSKIEGO I CHRONIONY JEST AUTORSKIMI PRAWAMI OSOBISTYMI I AUTORSKIMI PRAWAMI MAJĄTKOWYMI JAKO "UTWÓR ARCHITEKTONICZNY, ARCHITEKTONICZNO-URBANISTYCZNY, URBANISTYCZNY" NA PODSTAWIE USTAWY Z DN. 4.02.1994r O PRAWIE AUTORSKIM I PRAWACH POKREWNYCH (Dz.U.nr 80 z 2000r, poz.904).

Sytuacja:





Stadium:	**PROJEKT BUDOWLANY**
Branża:	**ARCHITEKTONICZNO-BUDOWLANA**
Projekt:	**ADAPTACJA PODDASZA ŚWIETLICY WIEJSKIEJ W STRÓŻEWIE DLA POTRZEB FUNKCJONOWANIA KLUBU SENIORA WRAZ Z ZAGOSPODAROWANIEM OTOCZENIA OBIEKTU**
Rysunek:	**PROJEKT ELEWACJA POŁUDNIOWO-WSCHODNIA**
Adres inwestycji:	**STRÓŻEWO 16, 88-231 BYTOŃ DZ. NR EWID. 39/2, OBRĘB EWID. STRÓŻEWO, GMINA BYTOŃ**
Inwestor:	**GMINA BYTOŃ BYTOŃ 72, 88-231 BYTOŃ**

Zespół projektowy:

Projektant:	**MGR INŻ. MICHAŁ BROCHOCKI** Uprawnienia w specjalności konstrukcyjno-budowlanej i architektonicznej do projektowania obiektu budowlanego i kierowania robotami budowlanymi bez ograniczeń Nr upr. 265/70	
Opracował:	**MGR INŻ. ŁUKASZ DYMKOWSKI** Uprawnienia do sporządzania świadectw charakterystyki energetycznej Nr wpisu 11840	

Nr rys.: **A.7.**	Format arkusza: **A3**	Skala: **1:100**
	Data opracowania: **27-12-2019**	Str w dok.:

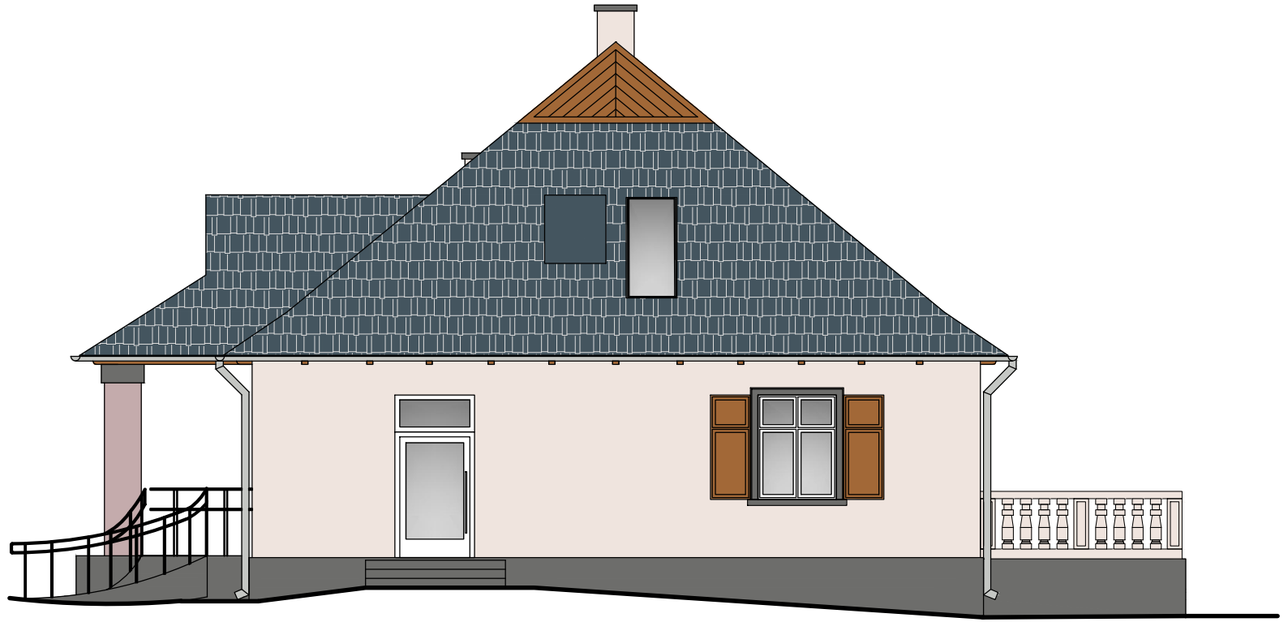

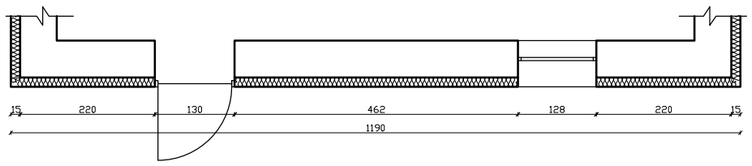

ELEWACJA POŁUDNIOWO-ZACHODNIA

KOLORYSTYKA:

Wzornik kolorów: ATLAS KOLORY SAH 400 SAH 0092


Wzornik kolorów: ATLAS KOLORY SAH 400 SAH 0104

Wzornik kolorów: ATLAS KOLORY SAH 400 SAH 0375

Wzornik kolorów: ATLAS KOLORY SAH 400 SAH 0249

Wzornik kolorów: RAL Classic RAL 8022

WIZUALIZACJA BALUSTRADY

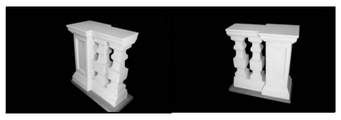

ELEMENTY BALUSTRADY TARASOWEJ:

SŁUPEK
NR KAT. 028



SŁUPEK WYKOŃCZENIOWY
NR KAT. 046



PARAET GÓRNY
NR KAT. 103



PARAET POD SŁUPEK
NR KAT. 108



PARAET NA SŁUPEK WYKOŃCZENIOWY
NR KAT. 061



PRODUCENT: ZAKŁAD BETONIARSKI BALUSTRAL UL. PYSOCICE 90 31-998 KRAKÓW

BIURO PROJEKTOWE WIELKIE-PROJEKTY.PL

MGR INŻ. ŁUKASZ DYMKOWSKI - BIURO PROJEKTOWE WIELKIE-PROJEKTY.PL
87-800 Włocławek ul. Pawia 17 tel. 607 710 701 biuro@wielkie-projekty.pl

PRAWA AUTORSKIE ZASTRZEŻONE. NINIEJSZY PROJEKT JEST PRZEDMIOTEM PRAWA AUTORSKIEGO I CHRONIONY JEST AUTORSKIMI PRAWAMI OSOBISTYMI I AUTORSKIMI PRAWAMI MAJĄTKOWYMI JAKO "UTWÓR ARCHITEKTONICZNY, ARCHITEKTONICZNO-URBANISTYCZNY, URBANISTYCZNY" NA PODSTAWIE USTAWY Z DN. 4.02.1994r O PRAWIE AUTORSKIM I PRAWACH POKREWNYCH (Dz.U.nr 80 z 2000r, poz.904).


Sytuacja:




Stadium:	**PROJEKT BUDOWLANY**
Branża:	**ARCHITEKTONICZNO-BUDOWLANA**
Projekt:	**ADAPTACJA PODDASZA ŚWIETLICY WIEJSKIEJ W STRÓŻEWIE DLA POTRZEB FUNKCJONOWANIA KLUBU SENIORA WRAZ Z ZAGOSPODAROWANIEM OTOCZENIA OBIEKTU**
Rysunek:	**PROJEKT ELEWACJA POŁUDNIOWO-ZACHODNIA**
Adres inwestycji:	**STRÓŻEWO 16, 88-231 BYTOŃ DZ. NR EWID. 39/2, OBRĘB EWID. STRÓŻEWO, GMINA BYTOŃ**
Inwestor:	**GMINA BYTOŃ BYTOŃ 72, 88-231 BYTOŃ**

	Zespół projektowy:	
Projektant:	**MGR INŻ. MICHAŁ BROCHOCKI** Uprawnienia w specjalności konstrukcyjno-budowlanej i architektonicznej do projektowania obiektu budowlanego i kierowania robotami budowlanymi bez ograniczeń Nr upr. 265/70	
Opracował:	**MGR INŻ. ŁUKASZ DYMKOWSKI** Uprawnienia do sporządzania świadectw charakterystyki energetycznej Nr wpisu 11840	

Nr rys.:	Format arkusza:	Skala:
A.6.	**A3**	**1:100**
	Data opracowania: **27-12-2019**	Str w dok.:

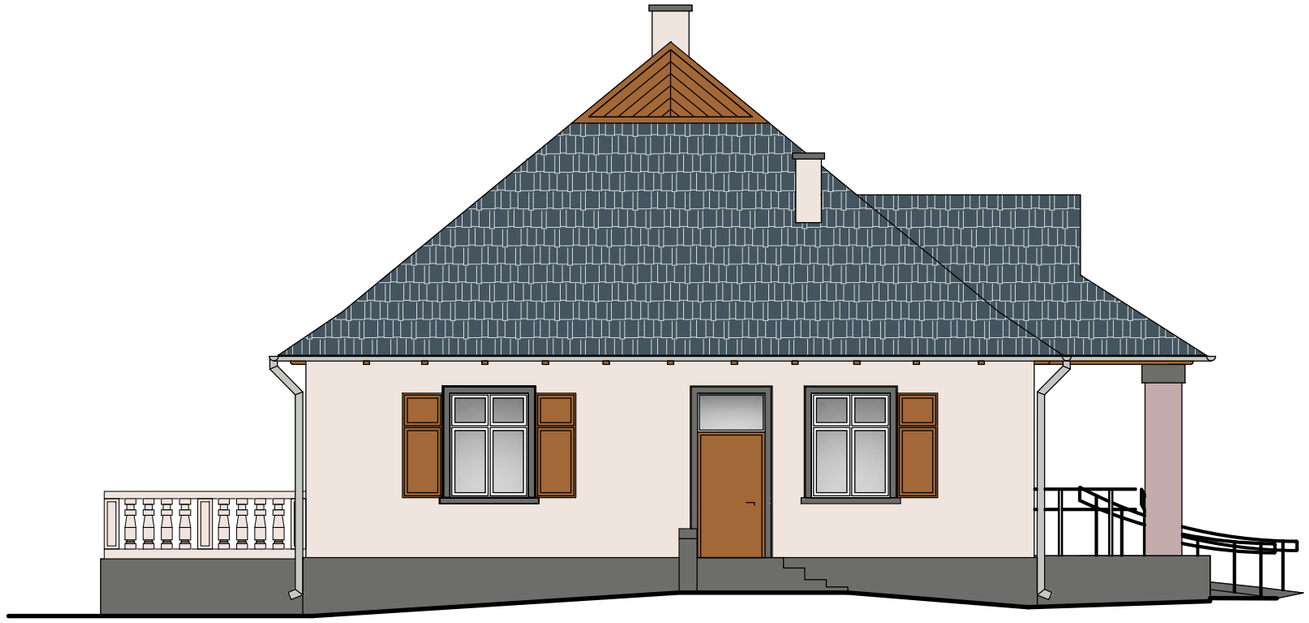

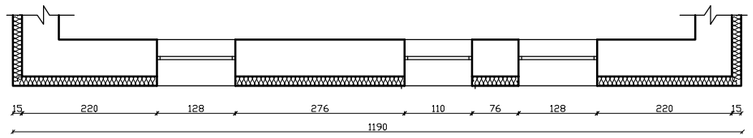

ELEWACJA PÓŁNOCNO-WSCHODNIA

KOLORYSTYKA:

Wzornik kolorów: ATLAS KOLORY SAH 400 SAH 0092


Wzornik kolorów: ATLAS KOLORY SAH 400 SAH 0104

Wzornik kolorów: ATLAS KOLORY SAH 400 SAH 0375

Wzornik kolorów: ATLAS KOLORY SAH 400 SAH 0249

Wzornik kolorów: RAL Classic RAL 8022

WIZUALIZACJA BALUSTRADY

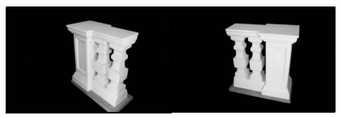

ELEMENTY BALUSTRADY TARASOWEJ:

SŁUPEK
NR KAT. 028



SŁUPEK WYKOŃCZENIOWY
NR KAT. 046



PARAET GÓRNY
NR KAT. 103



PARAET POD SŁUPEK
NR KAT. 108



PARAET NA SŁUPEK WYKOŃCZENIOWY
NR KAT. 061



PRODUCENT: ZAKŁAD BETONIARSKI BALUSTRAL UL. PYSOCICE 90 31-998 KRAKÓW

BIURO PROJEKTOWE WIELKIE-PROJEKTY.PL

MGR INŻ. ŁUKASZ DYMKOWSKI - BIURO PROJEKTOWE WIELKIE-PROJEKTY.PL
87-800 Włocławek ul. Pawia 17 tel. 607 710 701 biuro@wielkie-projekty.pl

PRAWA AUTORSKIE ZASTRZEŻONE. NINIEJSZY PROJEKT JEST PRZEDMIOTEM PRAWA AUTORSKIEGO I CHRONIONY JEST AUTORSKIMI PRAWAMI OSOBISTYMI I AUTORSKIMI PRAWAMI MAJĄTKOWYMI JAKO "UTWÓR ARCHITEKTONICZNY, ARCHITEKTONICZNO-URBANISTYCZNY, URBANISTYCZNY" NA PODSTAWIE USTAWY Z DN. 4.02.1994r O PRAWIE AUTORSKIM I PRAWACH POKREWNYCH (Dz.U.nr 80 z 2000r, poz.904).


Sytuacja:



Stadium:	**PROJEKT BUDOWLANY**
Branża:	**ARCHITEKTONICZNO-BUDOWLANA**
Projekt:	**ADAPTACJA PODDASZA ŚWIETLICY WIEJSKIEJ W STRÓŻEWIE DLA POTRZEB FUNKCJONOWANIA KLUBU SENIORA WRAZ Z ZAGOSPODAROWANIEM OTOCZENIA OBIEKTU**
Rysunek:	**PROJEKT ELEWACJA PÓŁNOCNO-WSCHODNIA**
Adres inwestycji:	**STRÓŻEWO 16, 88-231 BYTOŃ DZ. NR EWID. 39/2, OBRĘB EWID. STRÓŻEWO, GMINA BYTOŃ**
Inwestor:	**GMINA BYTOŃ BYTOŃ 72, 88-231 BYTOŃ**

	Zespół projektowy:	
Projektant:	**MGR INŻ. MICHAŁ BROCHOCKI** Uprawnienia w specjalności konstrukcyjno-budowlanej i architektonicznej do projektowania obiektu budowlanego i kierowania robotami budowlanymi bez ograniczeń Nr upr. 265/70	
Opracował:	**MGR INŻ. ŁUKASZ DYMKOWSKI** Uprawnienia do sporządzania świadectw charakterystyki energetycznej Nr wpisu 11840	

Nr rys.:	Format arkusza:	Skala:
A.8.	**A3**	**1:100**
	Data opracowania: **27-12-2019**	Str w dok.:

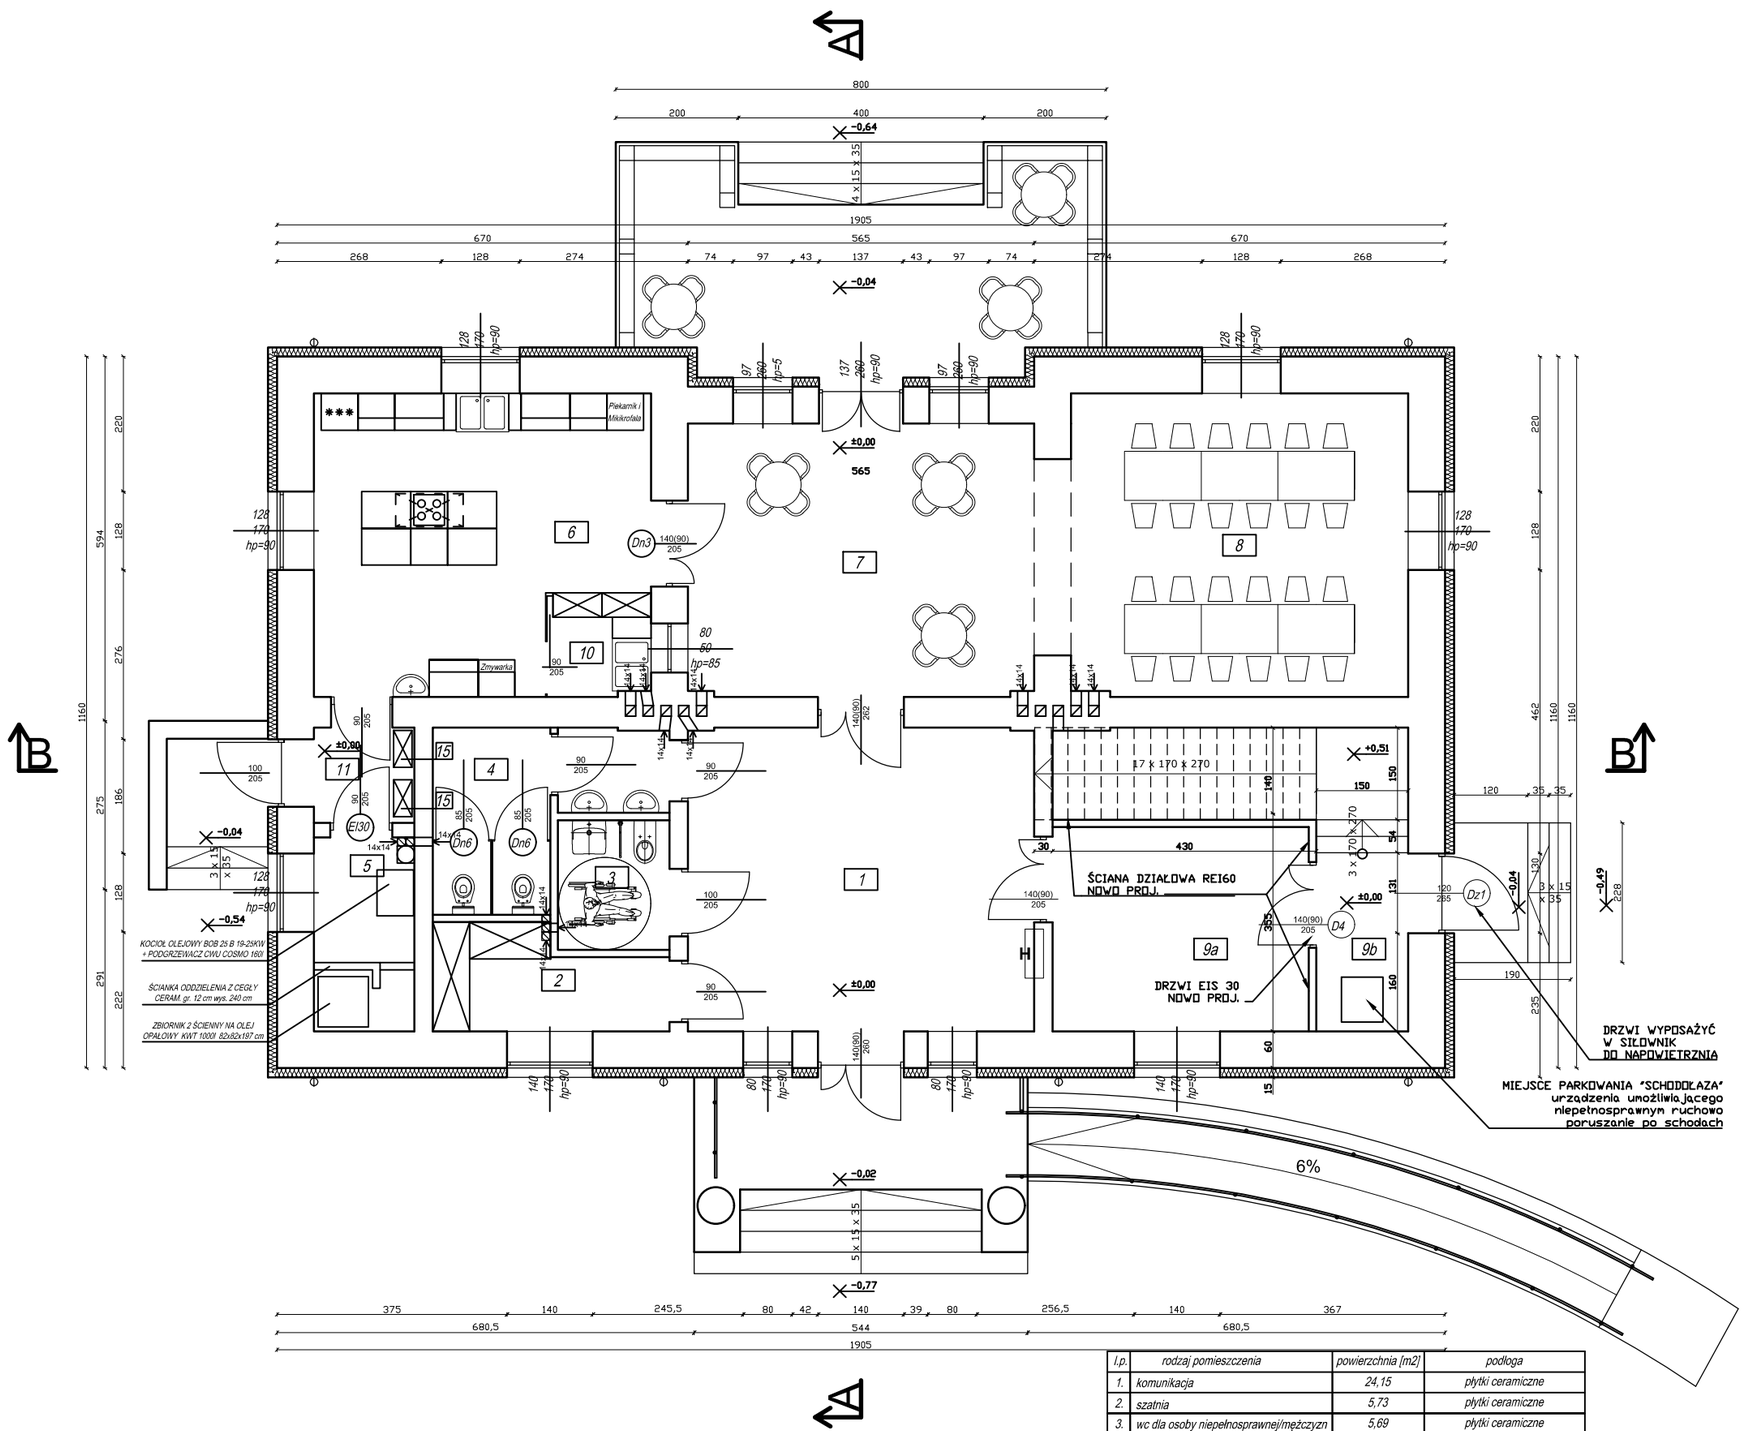

l.p.	rodzaj pomieszczenia	powierzchnia [m2]	podłoga
1.	komunikacja	24,15	płytki ceramiczne
2.	szatnia	5,73	płytki ceramiczne
3.	wc dla osoby niepełnosprawnej/mężczyzn	5,69	płytki ceramiczne
4.	wc dla kobiet	8,57	płytki ceramiczne
5.	kotłownia	5,18 m² / 15,54m³	płytki ceramiczne
6.	kuchnia	24,97	płytki ceramiczne
7.	sala	25,11	panele podłogowe AC5
8.	sala	29,08	panele podłogowe AC5
9a.	sala	10,87	panele podłogowe AC5
9b.	komunikacja	17,79	płytki ceramiczne
10.	zmywalnia	2,19	płytki ceramiczne
11.	zaplecze kuchenne	2,19	płytki ceramiczne
	Razem powierzchnia użytkowa	161,52	

BIURO PROJEKTOWE WIELKIE-PROJEKTY.PL

MGR INŻ. ŁUKASZ DYMKOWSKI - BIURO PROJEKTOWE WIELKIE-PROJEKTY.PL
87-800 Włocławek ul. Pawia 17 tel. 607 710 701 biuro@wielkie-projekty.pl

PRAWA AUTORSKIE ZASTRZEŻONE. NINIEJSZY PROJEKT JEST PRZEDMIOTEM PRAWA AUTORSKIEGO I CHRONIONY JEST AUTORSKIMI PRAWAMI OSOBISTYMI I AUTORSKIMI PRAWAMI MAJĄTKOWYMI JAKO "UTWÓR ARCHITEKTONICZNY, ARCHITEKTONICZNO-URBANISTYCZNY, URBANISTYCZNY" NA PODSTAWIE USTAWY Z DN. 4.02.1994r O PRAWIE AUTORSKIM I PRAWACH POKREWNYCH (Dz.U.nr 80 z 2000r, poz.904).


Sytuacja:

Stadium:	**PROJEKT BUDOWLANY**
Branża:	**ARCHITEKTONICZNO-BUDOWLANA**
Projekt:	**ADAPTACJA PODDASZA ŚWIETLICY WIEJSKIEJ W STRÓŻEWIE DLA POTRZEB FUNKCJONOWANIA KLUBU SENIORA WRAZ Z ZAGOSPODAROWANIEM OTOCZENIA OBIEKTU**
Rysunek:	**PROJEKT RZUT PARTERU**
Adres inwestycji:	**STRÓŻEWO 16, 88-231 BYTOŃ DZ. NR EWID. 39/2, OBRĘB EWID. STRÓŻEWO, GMINA BYTOŃ**
Inwestor:	**GMINA BYTOŃ BYTOŃ 72, 88-231 BYTOŃ**

Zespół projektowy:

Projektant:	**MGR INŻ. MICHAŁ BROCHOCKI** Uprawnienia w specjalności konstrukcyjno-budowlanej i architektonicznej do projektowania obiektu budowlanego i kierowania robotami budowlanymi bez ograniczeń Nr upr. 265/70	
Opracował:	**MGR INŻ. ŁUKASZ DYMKOWSKI** Uprawnienia do sporządzania świadectw charakterystyki energetycznej Nr wpisu 11840	

Nr rys.:	Format arkusza:	Skala:
A.1.	**A3**	**1:100**
	Data opracowania: **27-12-2019**	Str w dok.:

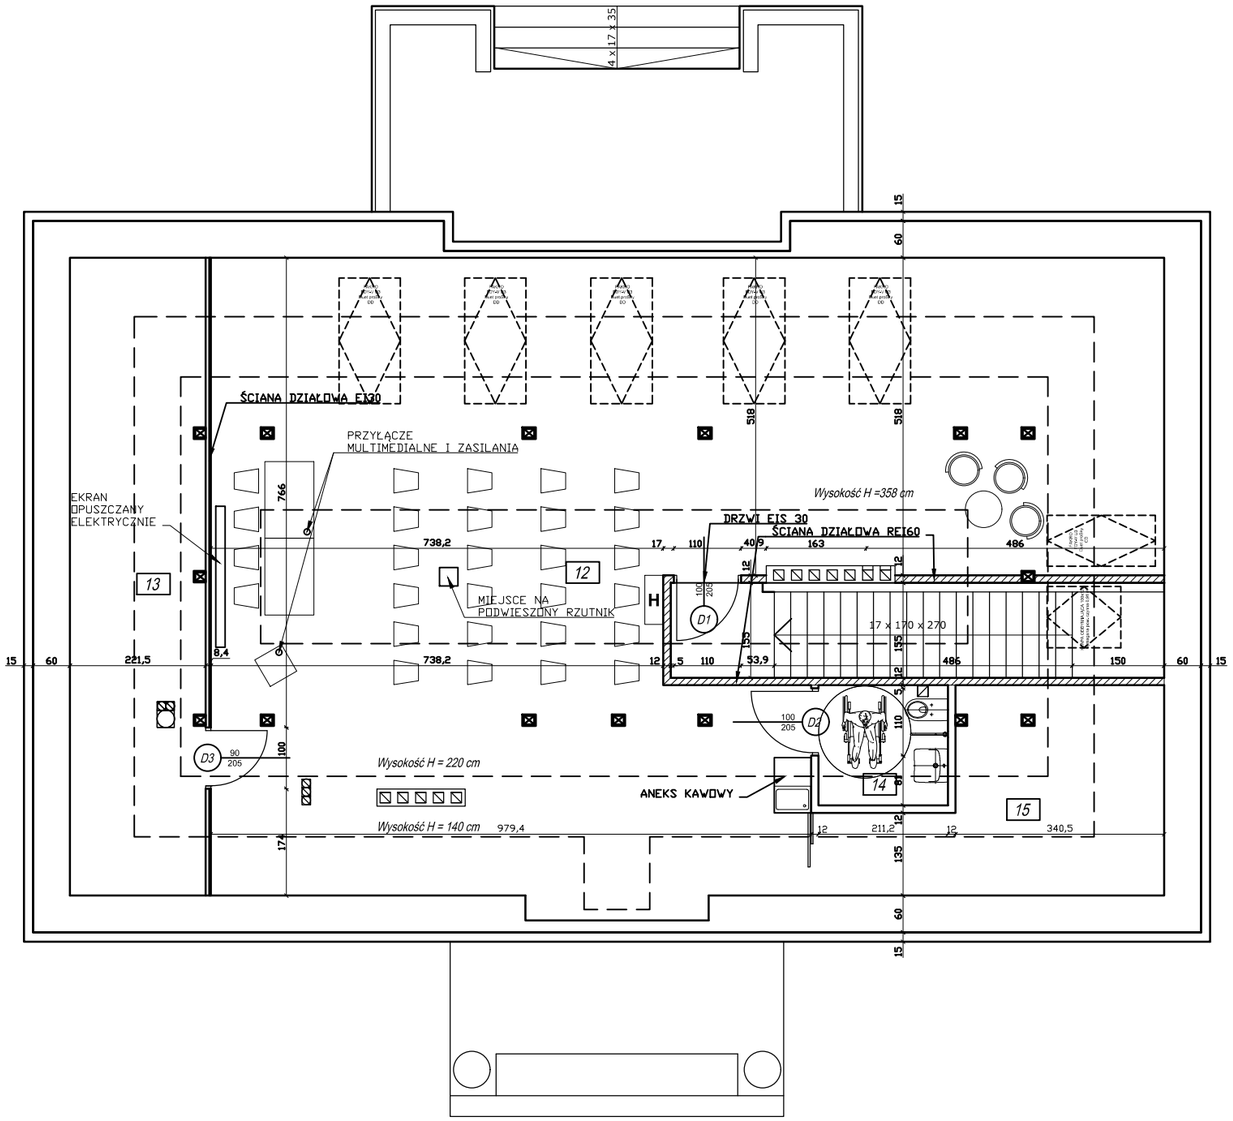

UWAGA!
WSZYSTKIE SŁUPY I BELKI NA PODDASZU
OBUDOWAĆ W SYSTEMIE NIDA OGIEŃ PLUS
SPEŁNIAJĄCYM STANDARD REI 30

l.p.	rodzaj pomieszczenia	pow. podłogi [m2]	pow. użytkowa [m2]	podłoga
12.	sala konferencyjna	128,16	85,28	panele podłogowe AC5
13.	pomieszczenie gospodarcze	22,81	6,08	panele podłogowe AC5
14.	wc z funk. dla niepełnosprawnych	4,14	3,63	płytki ceramiczne
15.	pomieszczenie gospodarcze	14,86	4,29	panele podłogowe AC5

BIURO PROJEKTOWE WIELKIE-PROJEKTY.PL
MGR INŻ. ŁUKASZ DYMKOWSKI - BIURO PROJEKTOWE WIELKIE-PROJEKTY.PL
87-800 Włocławek ul. Pawia 17 tel. 607 710 701 biuro@wielkie-projekty.pl

PRAWA AUTORSKIE ZASTRZEŻONE. NINIEJSZY PROJEKT JEST PRZEDMIOTEM PRAWA AUTORSKIEGO I CHRONIONY JEST AUTORSKIMI PRAWAMI OSOBISTYMI I AUTORSKIMI PRAWAMI MAJĄTKOWYMI JAKO "UTWÓR ARCHITEKTONICZNY, ARCHITEKTONICZNO-URBANISTYCZNY, URBANISTYCZNY" NA PODSTAWIE USTAWY Z DN. 4.02.1994r O PRAWIE AUTORSKIM I PRAWACH POKREWNYCH (Dz.U.nr 80 z 2000r, poz.904).


Sytuacja:

Stadium:	**PROJEKT BUDOWLANY**
Branża:	**ARCHITEKTONICZNO-BUDOWLANA**
Projekt:	**ADAPTACJA PODDASZA ŚWIETLICY WIEJSKIEJ W STRÓŻEWIE DLA POTRZEB FUNKCJONOWANIA KLUBU SENIORA WRAZ Z ZAGOSPODAROWANIEM OTOCZENIA OBIEKTU**
Rysunek:	**PROJEKT RZUT PODDASZA**
Adres inwestycji:	**STRÓŻEWO 16, 88-231 BYTOŃ DZ. NR EWID. 39/2, OBRĘB EWID. STRÓŻEWO, GMINA BYTOŃ**
Inwestor:	**GMINA BYTOŃ BYTOŃ 72, 88-231 BYTOŃ**

	Zespół projektowy:	
Projektant:	**MGR INŻ. MICHAŁ BROCHOCKI** Uprawnienia w specjalności konstrukcyjno-budowlanej i architektonicznej do projektowania obiektu budowlanego i kierowania robotami budowlanymi bez ograniczeń Nr upr. 265/70	
Opracował:	**MGR INŻ. ŁUKASZ DYMKOWSKI** Uprawnienia do sporządzania świadectw charakterystyki energetycznej Nr wpisu 11840	

Nr rys.:	Format arkusza:	Skala:
A.2.	**A3**	**1:100**
	Data opracowania: **27-12-2019**	Str w dok.:

Przekrój A-A

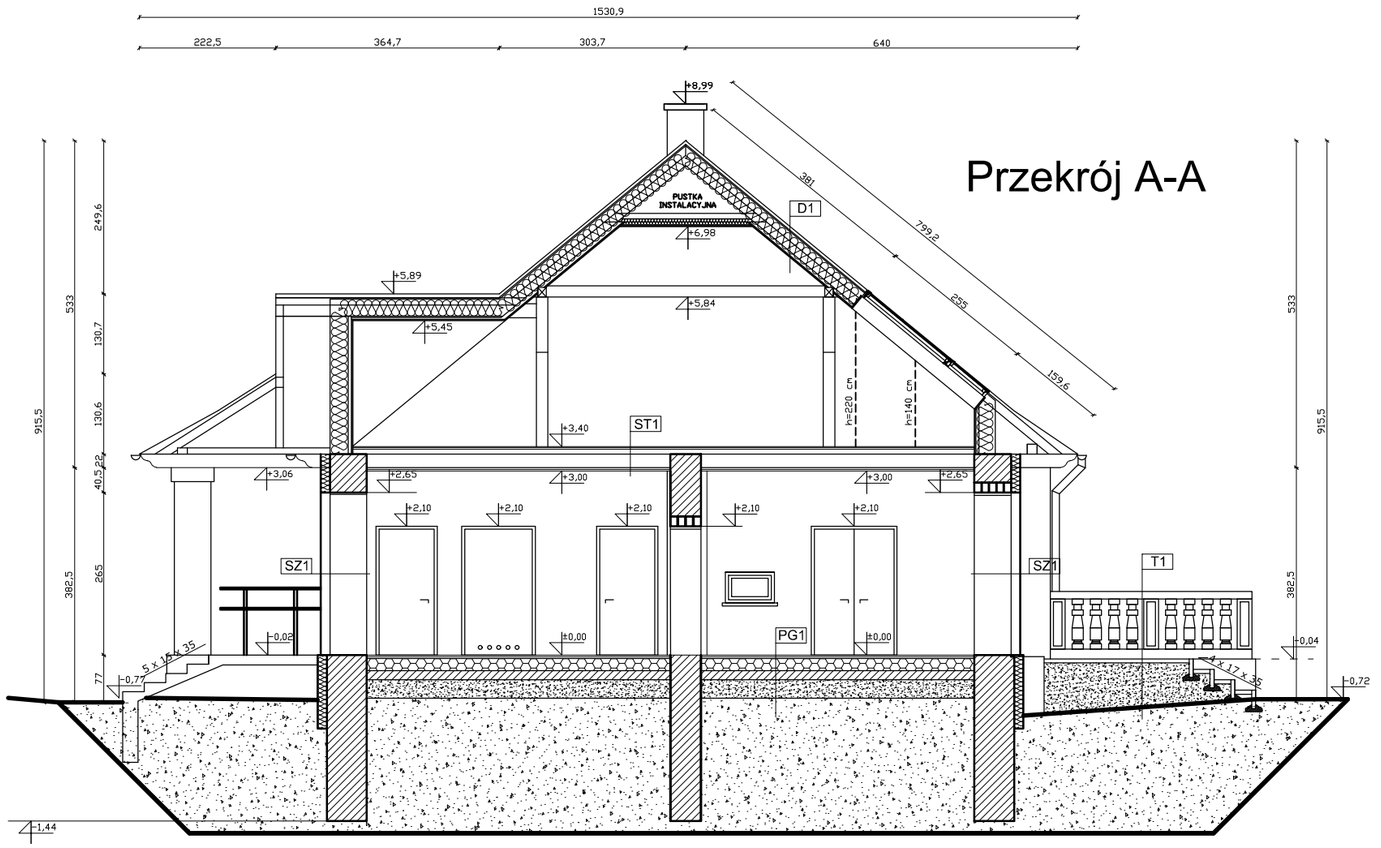

D1 – Dach

1. Blachodachówka gr. 5 mm
2. Łaty drewniane 6 x 4 co 35 cm
3. Kontrłaty drewniane 5x2,5 wg. krokwi
4. Wiatroizolacja
5. Deskowanie 2,5 cm
6. Wełna mineralna gr. 15 cm/Krokwie gr.14,5cm
7. Wełna mineralna gr. 15 cm/Ruszt gr. 15 cm
8. Paroizolacja
9. Płyta ogniochronna System Nida Poddasze ES/CD/15/Ogień+
10. Tynk gipsowy

ST1 – Strop wewnętrzny

1. Podłoga pływająca gr. 1.5 cm
2. Płyta cementowa Duripanel Floor Bl gr. 2,5 cm
3. Legary drewniane 5-7 cm co około 65 cm
4. Legary / Polepa z gliny gr. 22 cm
5. Deski sosnowe gr. 2,5 cm
6. Ruszt pod GK
7. 2 x płyta GK NIDA Ogień Plus gr. 1,25 cm
8. Tynk cienkowarstwowy gipsowy

SZ1 – Ściana zewnętrzna

1. Tynk cienk. warst. silikonowy
2. Styroplan EPS lambda 0,031 gr. 15 cm
3. Istniejąca ściana

SW1 – Ściana wewnętrzna

1. Istniejąca ściana wewnętrzna

SW2 – Ściana wewnętrzna

1. System Nida Ściana 75A50/Ogień+ gr. 12 cm

PG1 – Podłoga na gruncie

1. Istniejąca podłoga na gruncie

T1 –Taras

1. Kostka betonowa gr. 6 cm
2. Podsypka piaskowa frakcji 0-4 gr. 3-5 cm
3. Podbudowa - chudy beton gr. 10 cm
4. Grunt nośny

UWAGA!
WSZYSTKIE SŁUPY I BELKI NA PODDASZU
OBUDOWAĆ W SYSTEMIE NIDA OGIEŃ PLUS
SPEŁNIAJĄCYM STANDARD REI 30

BIURO PROJEKTOWE WIELKIE-PROJEKTY.PL

MGR INŻ. ŁUKASZ DYMKOWSKI - BIURO PROJEKTOWE WIELKIE-PROJEKTY.PL
87-800 Włocławek ul. Pawia 17 tel. 607 710 701 biuro@wielkie-projekty.pl

PRAWA AUTORSKIE ZASTRZEŻONE. NINIEJSZY PROJEKT JEST PRZEDMIOTEM PRAWA AUTORSKIEGO I CHRONIONY JEST AUTORSKIMI PRAWAMI OSOBISTYMI I AUTORSKIMI PRAWAMI MAJĄTKOWYMI JAKO "UTWÓR ARCHITEKTONICZNY, ARCHITEKTONICZNO-URBANISTYCZNY, URBANISTYCZNY" NA PODSTAWIE USTAWY Z DN. 4.02.1994r O PRAWIE AUTORSKIM I PRAWACH POKREWNYCH (Dz.U.nr 80 z 2000r, poz.904).

Sytuacja:




Stadium:	**PROJEKT BUDOWLANY**
Branża:	**ARCHITEKTONICZNO-BUDOWLANA**
Projekt:	**ADAPTACJA PODDASZA ŚWIETLICY WIEJSKIEJ W STRÓŻEWIE DLA POTRZEB FUNKCJONOWANIA KLUBU SENIORA WRAZ Z ZAGOSPODAROWANIEM OTOCZENIA OBIEKTU**
Rysunek:	**PRZEKRÓJ A-A**
Adres inwestycji:	**STRÓŻEWO 16, 88-231 BYTOŃ DZ. NR EWID. 39/2, OBRĘB EWID. STRÓŻEWO, GMINA BYTOŃ**
Inwestor:	**GMINA BYTOŃ BYTOŃ 72, 88-231 BYTOŃ**

Zespół projektowy:		
Projektant:	**MGR INŻ. MICHAŁ BROCHOCKI** Uprawnienia w specjalności konstrukcyjno-budowlanej i architektonicznej do projektowania obiektu budowlanego i kierowania robotami budowlanymi bez ograniczeń Nr upr. 265/70	
Opracował:	**MGR INŻ. ŁUKASZ DYMKOWSKI** Uprawnienia do sporządzania świadectw charakterystyki energetycznej Nr wpisu 11840	

Nr rys.:	Format arkusza:	Skala:
A.4.	**A3**	**1:100**
	Data opracowania: **27-12-2019**	Str w dok.:

Przekrój B-B

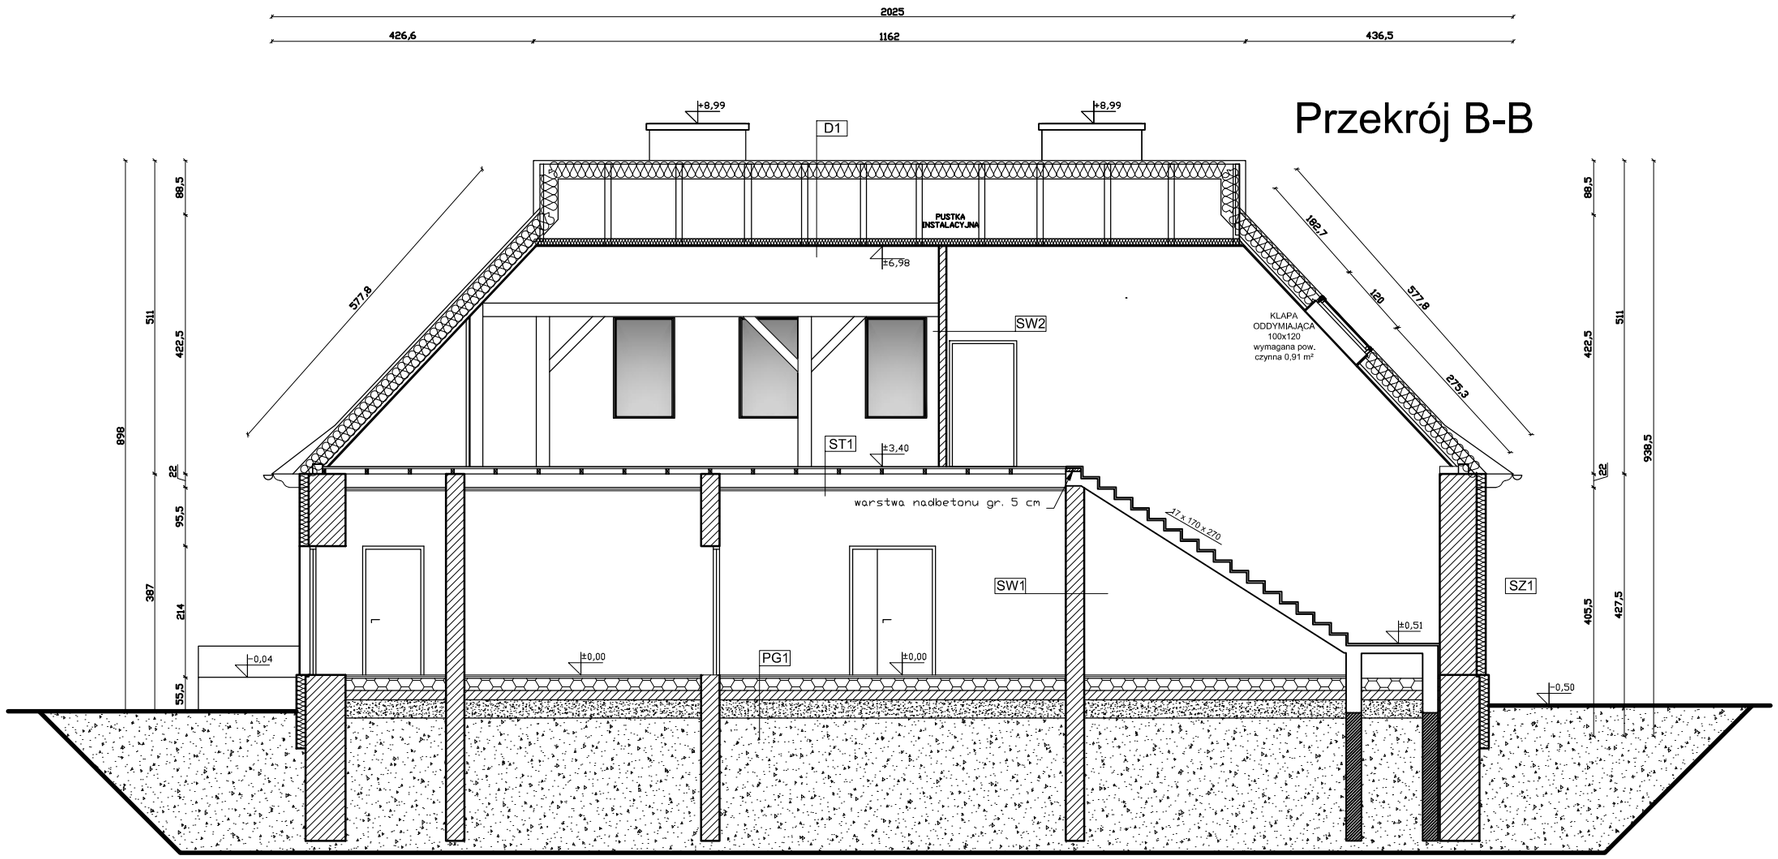

D1 - Dach

1. Blachodachówka gr. 5 mm
2. Łaty drewniane 6 x 4 co 35 cm
3. Kontrłaty drewniane 5x2,5 wg. krokwi
4. Wiatroizolacja
5. Deskowanie 2,5 cm
6. Wełna mineralna gr. 15 cm/Krokwie gr.14,5cm
7. Wełna mineralna gr. 15 cm/Ruszt gr. 15 cm
8. Paroizolacja
9. Płyta ogniochronna System Nida Poddasze ES/CD/15/Ogień+
10. Tynk gipsowy

ST1 - Strop wewnętrzny

1. Podłoga pływająca gr. 1.5 cm
2. Płyta cementowa Duripanel Floor Bl gr. 2,5 cm
3. Legary drewniane 5-7 cm co około 65 cm
4. Legary / Polepa z gliny gr. 22 cm
5. Deski sosnowe gr. 2,5 cm
6. Ruszt pod GK
7. 2 x płyta GK NIDA Ogień Plus gr. 1,25 cm
8. Tynk cienkowarstwowy gipsowy

SZ1 - Ściana zewnetrzna

1. Tynk cienk. warst. silikonowy
2. Styropian EPS lambda 0,031 gr. 15 cm
3. Istniejąca ściana

SW1 - Ściana wewnętrzna

1. Istniejąca ściana wewnętrzna

SW2 - Ściana wewnętrzna

1. System Nida Ściana 75A50/Ogień+ gr. 12 cm

PG1 - Podłoga na gruncie

1. Istniejąca podłoga na gruncie

T1 -Taras

1. Kostka betonowa gr. 6 cm
2. Podsypka piaskowa frakcji 0-4 gr. 3-5 cm
3. Podbudowa - chudy beton gr. 10 cm
4. Grunt nośny

UWAGA!
WSZYSTKIE SŁUPY I BELKI NA PODDASZU
OBUDOWAĆ W SYSTEMIE NIDA OGIEŃ PLUS
SPEŁNIAJĄCYM STANDARD REI 30

BIURO PROJEKTOWE WIELKIE-PROJEKTY.PL

MGR INŻ. ŁUKASZ DYMKOWSKI - BIURO PROJEKTOWE WIELKIE-PROJEKTY.PL
87-800 Włocławek ul. Pawia 17 tel. 607 710 701 biuro@wielkie-projekty.pl

PRAWA AUTORSKIE ZASTRZEŻONE. NINIEJSZY PROJEKT JEST PRZEDMIOTEM PRAWA AUTORSKIEGO I CHRONIONY JEST AUTORSKIMI PRAWAMI OSOBISTYMI I AUTORSKIMI PRAWAMI MAJĄTKOWYMI JAKO "UTWÓR ARCHITEKTONICZNY, ARCHITEKTONICZNO-URBANISTYCZNY, URBANISTYCZNY" NA PODSTAWIE USTAWY Z DN. 4.02.1994r O PRAWIE AUTORSKIM I PRAWACH POKREWNYCH (Dz.U.nr 80 z 2000r, poz.904).

Sytuacja:



Stadium:	**PROJEKT BUDOWLANY**
Branża:	**ARCHITEKTONICZNO-BUDOWLANA**
Projekt:	**ADAPTACJA PODDASZA ŚWIETLICY WIEJSKIEJ W STRÓŻEWIE DLA POTRZEB FUNKCJONOWANIA KLUBU SENIORA WRAZ Z ZAGOSPODAROWANIEM OTOCZENIA OBIEKTU**
Rysunek:	**PRZEKRÓJ B-B**
Adres inwestycji:	**STRÓŻEWO 16, 88-231 BYTOŃ DZ. NR EWID. 39/2, OBRĘB EWID. STRÓŻEWO, GMINA BYTOŃ**
Inwestor:	**GMINA BYTOŃ BYTOŃ 72, 88-231 BYTOŃ**

	Zespół projektowy:	
Projektant:	**MGR INŻ. MICHAŁ BROCHOCKI** Uprawnienia w specjalności konstrukcyjno-budowlanej i architektonicznej do projektowania obiektu budowlanego i kierowania robotami budowlanymi bez ograniczeń Nr upr. 265/70	
Opracował:	**MGR INŻ. ŁUKASZ DYMKOWSKI** Uprawnienia do sporządzania świadectw charakterystyki energetycznej Nr wpisu 11840	

Nr rys.:	Format arkusza:	Skala:
A.5.	**A3**	**1:100**
	Data opracowania: **27-12-2019**	Str w dok.: